

Приложение № 1
к правилам землепользования и застройки
Мастюгинского сельского поселения
Острогожского муниципального района
Воронежской области

**СВЕДЕНИЯ О ГРАНИЦАХ ТЕРРИТОРИАЛЬНЫХ ЗОН,
СОДЕРЖАЩИЕ ГРАФИЧЕСКОЕ ОПИСАНИЕ МЕСТОПОЛОЖЕНИЯ
ГРАНИЦ ТЕРРИТОРИАЛЬНЫХ ЗОН, ПЕРЕЧЕНЬ КООРДИНАТ
ХАРАКТЕРНЫХ ТОЧЕК ГРАНИЦ ТЕРРИТОРИАЛЬНЫХ ЗОН
СЕЛА МАСТЮГИНО**

ОПИСАНИЕ МЕСТОПОЛОЖЕНИЯ ГРАНИЦ

Зона застройки индивидуальными жилыми домами села Мастюгино - Ж1/1

(наименование объекта, местоположение границ которого описано
(далее - объект)

Раздел 1

Сведения об объекте		
№ п/п	Характеристики объекта	Описание характеристик
1	2	3
1	Местоположение объекта	Воронежская область, Острогожский муниципальный район, Мастюгинское сельское поселение, село Мастюгино
2	Площадь объекта \pm величина погрешности определения площади ($P \pm \Delta P$)	1996032 \pm 4991 м ²
3	Иные характеристики объекта	-

Раздел 2

Сведения о местоположении границ объекта					
1. Система координат: МСК - 36, зона 1					
2. Сведения о характерных точках границ объекта					
Обозначение характерных точек границ	Координаты, м		Метод определения координат характерной точки	Средняя квадратическая погрешность положения характерной точки (Mt), м	Описание обозначения точки на местности (при наличии)
	X	Y			
1	2	3	4	5	6
1	462122.36	1288340.29	Картометрический	1.00	-
2	462112.08	1288387.24	Картометрический	1.00	-
3	462116.46	1288427.91	Картометрический	1.00	-
4	462099.96	1288467.77	Картометрический	1.00	-
5	462099.15	1288481.78	Картометрический	1.00	-
6	462091.34	1288504.67	Картометрический	1.00	-
7	462091.34	1288522.18	Картометрический	1.00	-
8	462081.11	1288548.58	Картометрический	1.00	-
9	462080.30	1288560.43	Картометрический	1.00	-
10	462073.83	1288586.55	Картометрический	1.00	-
11	462085.28	1288627.90	Картометрический	1.00	-
12	462094.44	1288668.84	Картометрический	1.00	-
13	462106.96	1288689.31	Картометрический	1.00	-
14	462127.57	1288707.62	Картометрический	1.00	-
15	462144.40	1288725.53	Картометрический	1.00	-
16	462223.05	1288782.63	Картометрический	1.00	-
17	462251.56	1288809.06	Картометрический	1.00	-
18	462254.43	1288811.72	Картометрический	1.00	-
19	462332.54	1288888.48	Картометрический	1.00	-
20	462334.05	1288910.66	Картометрический	1.00	-
21	462330.43	1288938.58	Картометрический	1.00	-
22	462287.00	1288972.94	Картометрический	1.00	-
23	462274.97	1289003.14	Картометрический	1.00	-
24	462271.17	1289033.98	Картометрический	1.00	-
25	462248.01	1289082.70	Картометрический	1.00	-
26	462231.47	1289138.46	Картометрический	1.00	-
27	462230.53	1289149.46	Картометрический	1.00	-
28	462208.54	1289150.12	Картометрический	1.00	-
29	462176.59	1289175.74	Картометрический	1.00	-
30	462138.62	1289217.26	Картометрический	1.00	-
31	462117.34	1289233.17	Картометрический	1.00	-
32	462118.41	1289239.58	Картометрический	1.00	-
33	462130.71	1289313.20	Картометрический	1.00	-

1	2	3	4	5	6
34	462114.06	1289342.33	Картометрический	1.00	-
35	462109.78	1289345.80	Картометрический	1.00	-
36	462120.66	1289386.95	Картометрический	1.00	-
37	462120.58	1289410.60	Картометрический	1.00	-
38	462121.37	1289413.31	Картометрический	1.00	-
39	462117.79	1289444.84	Картометрический	1.00	-
40	462113.23	1289458.95	Картометрический	1.00	-
41	462101.53	1289484.03	Картометрический	1.00	-
42	462080.23	1289496.81	Картометрический	1.00	-
43	462106.60	1289526.45	Картометрический	1.00	-
44	462110.90	1289578.97	Картометрический	1.00	-
45	462054.05	1289592.61	Картометрический	1.00	-
46	462041.26	1289590.99	Картометрический	1.00	-
47	462012.30	1289575.50	Картометрический	1.00	-
48	461985.24	1289570.12	Картометрический	1.00	-
49	461885.44	1289581.43	Картометрический	1.00	-
50	461811.78	1289577.79	Картометрический	1.00	-
51	461801.81	1289577.52	Картометрический	1.00	-
52	461791.55	1289584.74	Картометрический	1.00	-
53	461755.56	1289484.88	Картометрический	1.00	-
54	461732.83	1289422.93	Картометрический	1.00	-
55	461723.41	1289398.00	Картометрический	1.00	-
56	461717.33	1289384.78	Картометрический	1.00	-
57	461710.93	1289371.17	Картометрический	1.00	-
58	461685.85	1289305.13	Картометрический	1.00	-
59	461675.64	1289278.97	Картометрический	1.00	-
60	461632.80	1289201.45	Картометрический	1.00	-
61	461559.75	1289076.94	Картометрический	1.00	-
62	461561.01	1289076.16	Картометрический	1.00	-
63	461570.21	1289070.59	Картометрический	1.00	-
64	461569.69	1289069.74	Картометрический	1.00	-
65	461578.84	1289063.37	Картометрический	1.00	-
66	461591.10	1289054.11	Картометрический	1.00	-
67	461583.74	1289032.23	Картометрический	1.00	-
68	461601.95	1289019.25	Картометрический	1.00	-
69	461593.00	1289008.34	Картометрический	1.00	-
70	461579.70	1288999.41	Картометрический	1.00	-
71	461566.83	1288989.07	Картометрический	1.00	-
72	461550.31	1288975.78	Картометрический	1.00	-
73	461509.08	1288943.12	Картометрический	1.00	-
74	461480.86	1288966.92	Картометрический	1.00	-
75	461449.94	1288930.51	Картометрический	1.00	-
76	461420.53	1288895.87	Картометрический	1.00	-
77	461351.18	1288814.88	Картометрический	1.00	-
78	461334.89	1288795.69	Картометрический	1.00	-
79	461338.81	1288792.92	Картометрический	1.00	-

1	2	3	4	5	6
80	461351.15	1288782.17	Картометрический	1.00	-
81	461366.43	1288765.44	Картометрический	1.00	-
82	461397.38	1288731.56	Картометрический	1.00	-
83	461393.54	1288726.95	Картометрический	1.00	-
84	461368.74	1288697.52	Картометрический	1.00	-
85	461352.28	1288707.65	Картометрический	1.00	-
86	461319.44	1288715.07	Картометрический	1.00	-
87	461221.80	1288599.51	Картометрический	1.00	-
88	461204.25	1288613.56	Картометрический	1.00	-
89	461200.90	1288615.86	Картометрический	1.00	-
90	461191.88	1288602.13	Картометрический	1.00	-
91	461144.51	1288529.31	Картометрический	1.00	-
92	461127.73	1288504.61	Картометрический	1.00	-
93	461086.17	1288444.98	Картометрический	1.00	-
94	461078.42	1288407.40	Картометрический	1.00	-
95	461070.67	1288361.89	Картометрический	1.00	-
96	461083.13	1288314.69	Картометрический	1.00	-
97	461087.12	1288299.84	Картометрический	1.00	-
98	461102.36	1288261.19	Картометрический	1.00	-
99	461117.09	1288225.80	Картометрический	1.00	-
100	461136.92	1288189.18	Картометрический	1.00	-
101	461166.97	1288151.81	Картометрический	1.00	-
102	461196.16	1288122.53	Картометрический	1.00	-
103	461237.72	1288080.07	Картометрический	1.00	-
104	461248.16	1288068.89	Картометрический	1.00	-
105	461358.45	1288073.16	Картометрический	1.00	-
106	461430.53	1288115.00	Картометрический	1.00	-
107	461477.12	1288137.22	Картометрический	1.00	-
108	461522.10	1288163.48	Картометрический	1.00	-
109	461583.51	1288194.59	Картометрический	1.00	-
110	461614.49	1288206.98	Картометрический	1.00	-
111	461655.16	1288217.35	Картометрический	1.00	-
112	461685.73	1288233.11	Картометрический	1.00	-
113	461718.45	1288262.60	Картометрический	1.00	-
114	461732.19	1288272.03	Картометрический	1.00	-
115	461731.11	1288276.20	Картометрический	1.00	-
116	461729.51	1288295.55	Картометрический	1.00	-
117	461803.79	1288309.81	Картометрический	1.00	-
118	461817.32	1288312.41	Картометрический	1.00	-
1	462122.36	1288340.29	Картометрический	1.00	-
119	461060.80	1288385.52	Картометрический	1.00	-
120	461065.44	1288423.67	Картометрический	1.00	-
121	461069.90	1288443.43	Картометрический	1.00	-
122	461077.84	1288456.79	Картометрический	1.00	-
123	461091.40	1288476.36	Картометрический	1.00	-

1	2	3	4	5	6
124	461093.14	1288484.30	Картометрический	1.00	-
125	461098.76	1288494.17	Картометрический	1.00	-
126	461115.97	1288521.21	Картометрический	1.00	-
127	461128.55	1288539.80	Картометрический	1.00	-
128	461175.62	1288612.16	Картометрический	1.00	-
129	461194.53	1288640.09	Картометрический	1.00	-
130	461216.40	1288672.74	Картометрический	1.00	-
131	461245.48	1288715.15	Картометрический	1.00	-
132	461267.43	1288744.99	Картометрический	1.00	-
133	461280.26	1288760.24	Картометрический	1.00	-
134	461309.23	1288794.66	Картометрический	1.00	-
135	461336.14	1288826.27	Картометрический	1.00	-
136	461405.94	1288906.21	Картометрический	1.00	-
137	461453.21	1288962.05	Картометрический	1.00	-
138	461454.97	1288990.46	Картометрический	1.00	-
139	461455.72	1289011.11	Картометрический	1.00	-
140	461461.14	1289028.93	Картометрический	1.00	-
141	461473.34	1289056.44	Картометрический	1.00	-
142	461484.19	1289084.72	Картометрический	1.00	-
143	461493.10	1289103.12	Картометрический	1.00	-
144	461499.10	1289134.69	Картометрический	1.00	-
145	461518.08	1289159.09	Картометрический	1.00	-
146	461545.20	1289168.19	Картометрический	1.00	-
147	461568.02	1289178.21	Картометрический	1.00	-
148	461592.25	1289179.07	Картометрический	1.00	-
149	461596.76	1289177.05	Картометрический	1.00	-
150	461620.19	1289218.89	Картометрический	1.00	-
151	461659.10	1289286.65	Картометрический	1.00	-
152	461667.44	1289302.62	Картометрический	1.00	-
153	461677.46	1289320.77	Картометрический	1.00	-
154	461696.36	1289375.96	Картометрический	1.00	-
155	461703.20	1289397.09	Картометрический	1.00	-
156	461708.06	1289411.68	Картометрический	1.00	-
157	461714.90	1289429.31	Картометрический	1.00	-
158	461737.48	1289490.61	Картометрический	1.00	-
159	461773.76	1289591.00	Картометрический	1.00	-
160	461770.24	1289596.66	Картометрический	1.00	-
161	461767.58	1289597.88	Картометрический	1.00	-
162	461735.23	1289612.73	Картометрический	1.00	-
163	461710.20	1289623.11	Картометрический	1.00	-
164	461672.18	1289658.02	Картометрический	1.00	-
165	461653.28	1289668.77	Картометрический	1.00	-
166	461664.43	1289699.89	Картометрический	1.00	-
167	461671.12	1289717.79	Картометрический	1.00	-
168	461676.56	1289727.75	Картометрический	1.00	-
169	461649.89	1289733.94	Картометрический	1.00	-

1	2	3	4	5	6
170	461614.42	1289751.46	Картометрический	1.00	-
171	461601.36	1289754.38	Картометрический	1.00	-
172	461576.09	1289761.96	Картометрический	1.00	-
173	461533.27	1289775.69	Картометрический	1.00	-
174	461401.55	1289780.84	Картометрический	1.00	-
175	461359.02	1289744.76	Картометрический	1.00	-
176	461314.91	1289709.31	Картометрический	1.00	-
177	461314.50	1289709.13	Картометрический	1.00	-
178	461275.96	1289692.48	Картометрический	1.00	-
179	461261.57	1289688.29	Картометрический	1.00	-
180	461193.08	1289684.24	Картометрический	1.00	-
181	461183.10	1289693.15	Картометрический	1.00	-
182	461162.12	1289690.04	Картометрический	1.00	-
183	461127.13	1289612.57	Картометрический	1.00	-
184	461155.94	1289569.72	Картометрический	1.00	-
185	461195.70	1289523.20	Картометрический	1.00	-
186	461207.99	1289513.53	Картометрический	1.00	-
187	461218.06	1289461.63	Картометрический	1.00	-
188	461246.04	1289459.45	Картометрический	1.00	-
189	461239.91	1289424.03	Картометрический	1.00	-
190	461242.28	1289388.42	Картометрический	1.00	-
191	461221.17	1289387.06	Картометрический	1.00	-
192	461153.95	1289384.54	Картометрический	1.00	-
193	461115.02	1289449.81	Картометрический	1.00	-
194	461056.54	1289490.29	Картометрический	1.00	-
195	460906.63	1289536.00	Картометрический	1.00	-
196	460818.31	1289628.00	Картометрический	1.00	-
197	460711.00	1289767.45	Картометрический	1.00	-
198	460622.09	1289904.26	Картометрический	1.00	-
199	460607.69	1289908.09	Картометрический	1.00	-
200	460500.94	1289878.41	Картометрический	1.00	-
201	460546.94	1289816.48	Картометрический	1.00	-
202	460684.69	1289604.35	Картометрический	1.00	-
203	460821.16	1289368.61	Картометрический	1.00	-
204	460830.35	1289355.59	Картометрический	1.00	-
205	460813.46	1289349.73	Картометрический	1.00	-
206	460800.20	1289328.77	Картометрический	1.00	-
207	460795.10	1289320.31	Картометрический	1.00	-
208	460751.77	1289238.87	Картометрический	1.00	-
209	460749.72	1289238.01	Картометрический	1.00	-
210	460750.99	1289237.41	Картометрический	1.00	-
211	460702.74	1289146.75	Картометрический	1.00	-
212	460700.67	1289142.86	Картометрический	1.00	-
213	460637.94	1289060.16	Картометрический	1.00	-
214	460612.88	1289027.64	Картометрический	1.00	-
215	460610.34	1289024.34	Картометрический	1.00	-

1	2	3	4	5	6
216	460550.26	1288928.95	Картометрический	1.00	-
217	460549.98	1288928.46	Картометрический	1.00	-
218	460448.37	1288746.37	Картометрический	1.00	-
219	460445.29	1288740.85	Картометрический	1.00	-
220	460430.36	1288706.84	Картометрический	1.00	-
221	460493.85	1288672.73	Картометрический	1.00	-
222	460450.63	1288598.70	Картометрический	1.00	-
223	460453.90	1288597.40	Картометрический	1.00	-
224	460496.92	1288671.08	Картометрический	1.00	-
225	460501.73	1288668.50	Картометрический	1.00	-
226	460544.84	1288647.04	Картометрический	1.00	-
227	460491.80	1288554.21	Картометрический	1.00	-
228	460496.85	1288552.26	Картометрический	1.00	-
229	460521.01	1288594.85	Картометрический	1.00	-
230	460524.85	1288592.52	Картометрический	1.00	-
231	460553.38	1288642.80	Картометрический	1.00	-
232	460663.95	1288587.76	Картометрический	1.00	-
233	460775.22	1288530.29	Картометрический	1.00	-
234	460864.39	1288487.88	Картометрический	1.00	-
235	460940.83	1288449.58	Картометрический	1.00	-
236	460944.07	1288447.12	Картометрический	1.00	-
237	460996.07	1288407.52	Картометрический	1.00	-
238	461006.46	1288399.61	Картометрический	1.00	-
239	461038.72	1288375.05	Картометрический	1.00	-
240	461039.26	1288374.44	Картометрический	1.00	-
241	461041.60	1288373.17	Картометрический	1.00	-
119	461060.80	1288385.52	Картометрический	1.00	-

3. Сведения о характерных точках части (частей) границы объекта



Обозначение характерных точек части границы	Координаты, м		Метод определения координат характерной точки	Средняя квадратическая погрешность положения характерной точки (Mt), м	Описание обозначения точки на местности (при наличии)
	X	Y			
1	2	3	4	5	6
Часть №					
-	-	-	-	-	-

План границ объекта




Масштаб 1:5000

Используемые условные знаки и обозначения:

- | | |
|---|---|
|  | границы территориальной зоны |
|  | характерная точка границ территориальной зоны |

Заместитель руководителя БУВО «Нормативно-проектный центр»

Подпись:  А.В. Ромашов Дата « 22 » марта 2021 г.

Место для оттиска печати (для использования при составлении описания местоположения границ объекта)



ОПИСАНИЕ МЕСТОПОЛОЖЕНИЯ ГРАНИЦ

Общественно-деловая зона села Мастюгино - ОД/1

(наименование объекта, местоположение границ которого описано
(далее - объект)

Раздел 1

Сведения об объекте		
№ п/п	Характеристики объекта	Описание характеристик
1	2	3
1	Местоположение объекта	Воронежская область, Острогожский муниципальный район, Мастюгинское сельское поселение, село Мастюгино
2	Площадь объекта \pm величина погрешности определения площади ($P \pm \Delta P$)	28257 \pm 588 м ²
3	Иные характеристики объекта	-


Раздел 2

Сведения о местоположении границ объекта					
1. Система координат: МСК - 36, зона 1					
2. Сведения о характерных точках границ объекта					
Обозначение характерных точек границ	Координаты, м		Метод определения координат характерной точки	Средняя квадратическая погрешность положения характерной точки (Mt), м	Описание обозначения точки на местности (при наличии)
	X	Y			
1	2	3	4	5	6
1	461509.08	1288943.12	Картометрический	1.00	-
2	461550.31	1288975.78	Картометрический	1.00	-
3	461566.83	1288989.07	Аналитический	0.10	-
4	461579.70	1288999.41	Картометрический	1.00	-
5	461593.00	1289008.34	Картометрический	1.00	-
6	461601.95	1289019.25	Картометрический	1.00	-
7	461583.74	1289032.23	Картометрический	1.00	-
8	461591.10	1289054.11	Картометрический	1.00	-
9	461578.84	1289063.37	Картометрический	1.00	-
10	461569.69	1289069.74	Картометрический	1.00	-
11	461570.21	1289070.59	Картометрический	1.00	-
12	461561.01	1289076.16	Картометрический	1.00	-
13	461559.75	1289076.94	Картометрический	1.00	-
14	461556.93	1289072.14	Аналитический	0.10	-
15	461551.57	1289064.06	Аналитический	0.10	-
16	461547.16	1289049.64	Аналитический	0.10	-
17	461523.92	1289020.31	Аналитический	0.10	-
18	461497.53	1288986.56	Аналитический	0.10	-
19	461480.86	1288966.92	Картометрический	1.00	-
1	461509.08	1288943.12	Картометрический	1.00	-
20	461453.21	1288962.05	Картометрический	1.00	-
21	461460.78	1288970.99	Аналитический	0.10	-
22	461481.15	1288995.05	Аналитический	0.10	-
23	461512.59	1289033.55	Аналитический	0.10	-
24	461543.41	1289081.76	Аналитический	0.10	-
25	461596.76	1289177.05	Картометрический	1.00	-
26	461592.25	1289179.07	Картометрический	1.00	-
27	461568.02	1289178.21	Картометрический	1.00	-
28	461545.20	1289168.19	Картометрический	1.00	-
29	461518.08	1289159.09	Картометрический	1.00	-
30	461499.10	1289134.69	Картометрический	1.00	-
31	461493.10	1289103.12	Картометрический	1.00	-
32	461484.19	1289084.72	Картометрический	1.00	-
33	461473.34	1289056.44	Картометрический	1.00	-
34	461461.14	1289028.93	Картометрический	1.00	-
35	461455.72	1289011.11	Картометрический	1.00	-

1	2	3	4	5	6
36	461454.97	1288990.46	Картометрический	1.00	-
20	461453.21	1288962.05	Картометрический	1.00	-
37	461221.80	1288599.51	Картометрический	1.00	-
38	461319.44	1288715.07	Картометрический	1.00	-
39	461352.28	1288707.65	Картометрический	1.00	-
40	461368.74	1288697.52	Картометрический	1.00	-
41	461393.54	1288726.95	Картометрический	1.00	-
42	461397.38	1288731.56	Аналитический	0.10	-
43	461366.43	1288765.44	Аналитический	0.10	-
44	461351.15	1288782.17	Аналитический	0.10	-
45	461338.81	1288792.92	Аналитический	0.10	-
46	461334.89	1288795.69	Картометрический	1.00	-
47	461323.82	1288782.65	Аналитический	0.10	-
48	461289.28	1288742.45	Аналитический	0.10	-
49	461272.42	1288722.56	Аналитический	0.10	-
50	461268.55	1288718.52	Аналитический	0.10	-
51	461259.75	1288705.34	Аналитический	0.10	-
52	461232.75	1288663.49	Аналитический	0.10	-
53	461212.31	1288633.25	Аналитический	0.10	-
54	461200.90	1288615.86	Картометрический	1.00	-
55	461204.25	1288613.56	Картометрический	1.00	-
37	461221.80	1288599.51	Картометрический	1.00	-
3. Сведения о характерных точках части (частей) границы объекта					
Обозначение характерных точек части границы	Координаты, м		Метод определения координат характерной точки	Средняя квадратическая погрешность положения характерной точки (Mt), м	Описание обозначения точки на местности (при наличии)
	X	Y			
1	2	3	4	5	6
Часть №					
-	-	-	-	-	-

Раздел 4

План границ объекта

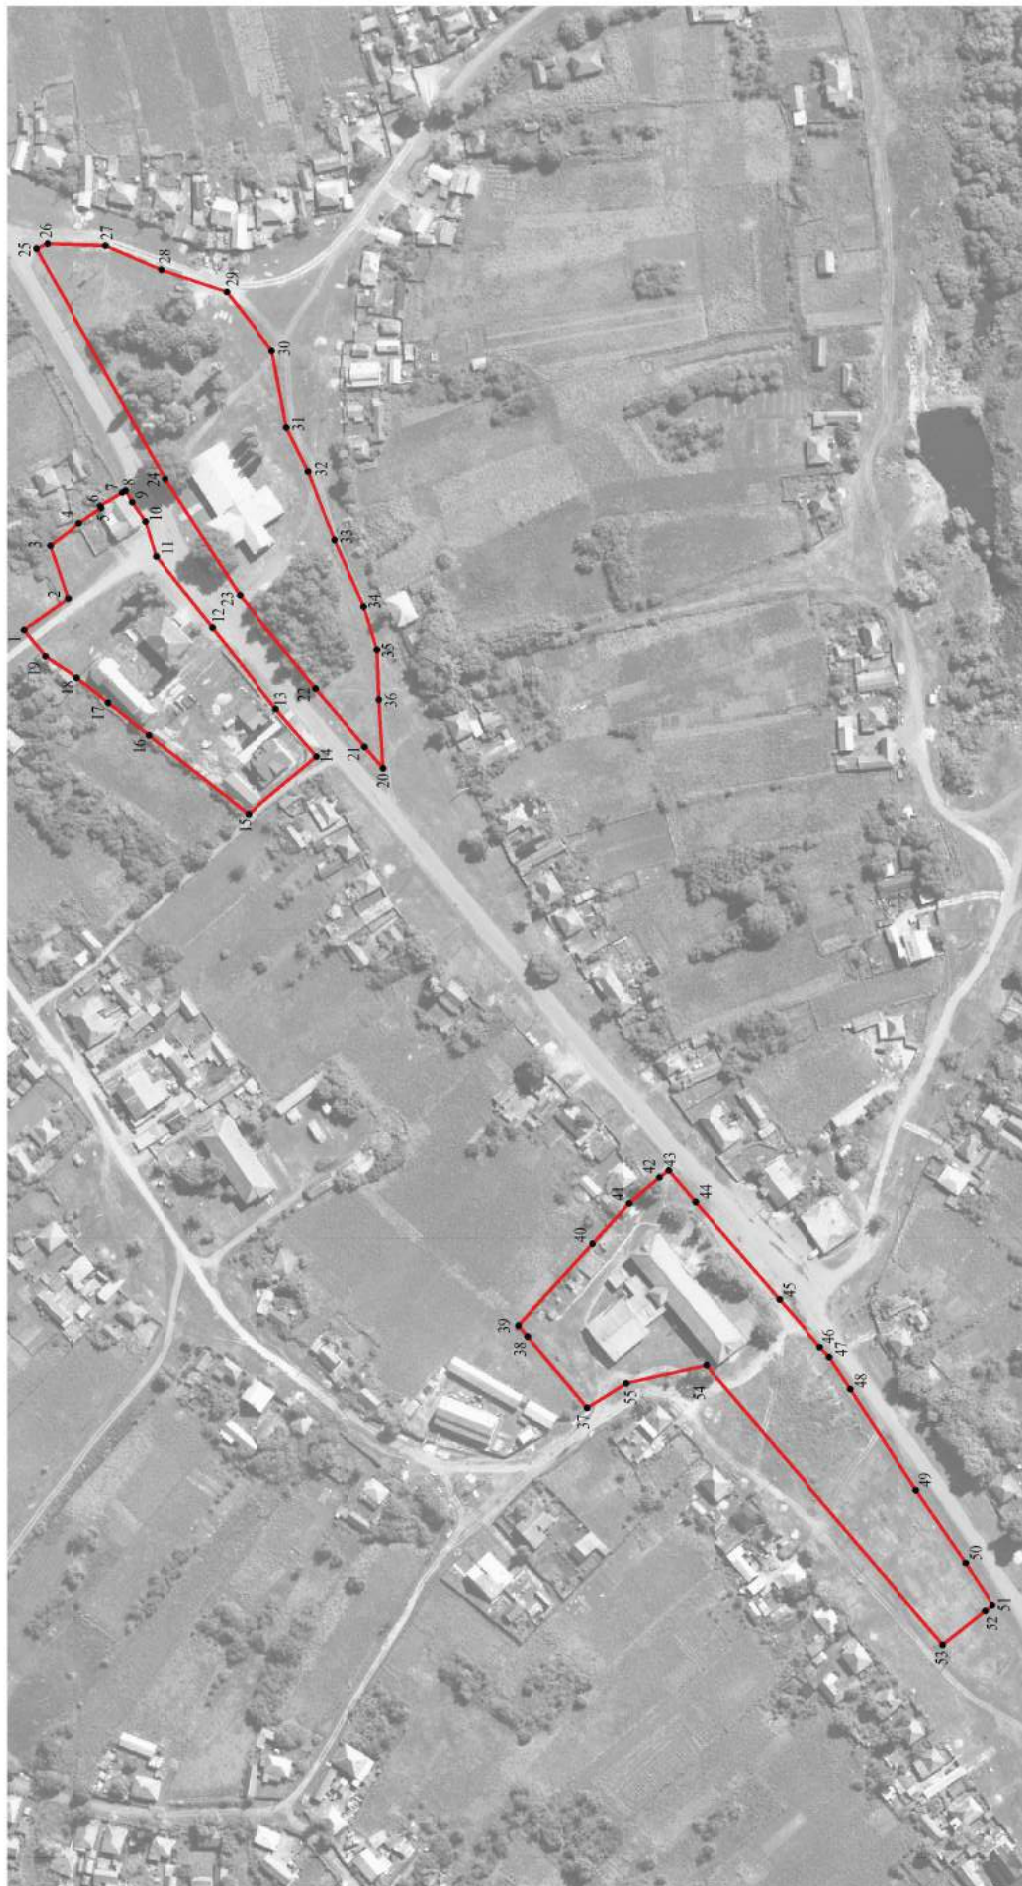

Масштаб 1:2000

Используемые условные знаки и обозначения:

-  границы территориальной зоны
-  характерная точка границ территориальной зоны

Заместитель руководителя БУВОО «Нормативно-проектный центр»

Подпись:  А. В. Ромашов Дата « 22 » марта 2021 г.

Место для отрисовки плана (или фотографии), составившего описание местоположения границ объекта



ОПИСАНИЕ МЕСТОПОЛОЖЕНИЯ ГРАНИЦ

Зона улиц, дорог, инженерной и транспортной инфраструктуры села Мастюгино - ИТ1/1

(наименование объекта, местоположение границ которого описано
(далее - объект)

Раздел 1


Сведения об объекте		
№ п/п	Характеристики объекта	Описание характеристик
1	2	3
1	Местоположение объекта	Воронежская область, Острогожский муниципальный район, Мастюгинское сельское поселение, село Мастюгино
2	Площадь объекта \pm величина погрешности определения площади ($P \pm \Delta P$)	3177 \pm 197 м ²
3	Иные характеристики объекта	-

Раздел 2

Сведения о местоположении границ объекта					
1. Система координат: МСК - 36, зона 1					
2. Сведения о характерных точках границ объекта					
Обозначение характерных точек границ	Координаты, м		Метод определения координат характерной точки	Средняя квадратическая погрешность положения характерной точки (Mt), м	Описание обозначения точки на местности (при наличии)
	X	Y			
1	2	3	4	5	6
1	461083.13	1288314.69	Картометрический	1.00	-
2	461070.67	1288361.89	Картометрический	1.00	-
3	461078.42	1288407.40	Картометрический	1.00	-
4	461086.17	1288444.98	Картометрический	1.00	-
5	461127.73	1288504.61	Картометрический	1.00	-
6	461115.97	1288521.21	Картометрический	1.00	-
7	461098.76	1288494.17	Картометрический	1.00	-
8	461093.14	1288484.30	Картометрический	1.00	-
9	461091.40	1288476.36	Картометрический	1.00	-
10	461077.84	1288456.79	Картометрический	1.00	-
11	461069.90	1288443.43	Картометрический	1.00	-
12	461065.44	1288423.67	Картометрический	1.00	-
13	461060.80	1288385.52	Картометрический	1.00	-
14	461041.60	1288373.17	Картометрический	1.00	-
15	461055.01	1288356.58	Картометрический	1.00	-
16	461063.33	1288347.16	Картометрический	1.00	-
17	461068.17	1288341.68	Картометрический	1.00	-
18	461078.09	1288320.34	Картометрический	1.00	-
1	461083.13	1288314.69	Картометрический	1.00	-
3. Сведения о характерных точках части (частей) границы объекта					
Обозначение характерных точек части границы	Координаты, м		Метод определения координат характерной точки	Средняя квадратическая погрешность положения характерной точки (Mt), м	Описание обозначения точки на местности (при наличии)
	X	Y			
1	2	3	4	5	6
Часть №					
-	-	-	-	-	-



Раздел 4

План границ объекта

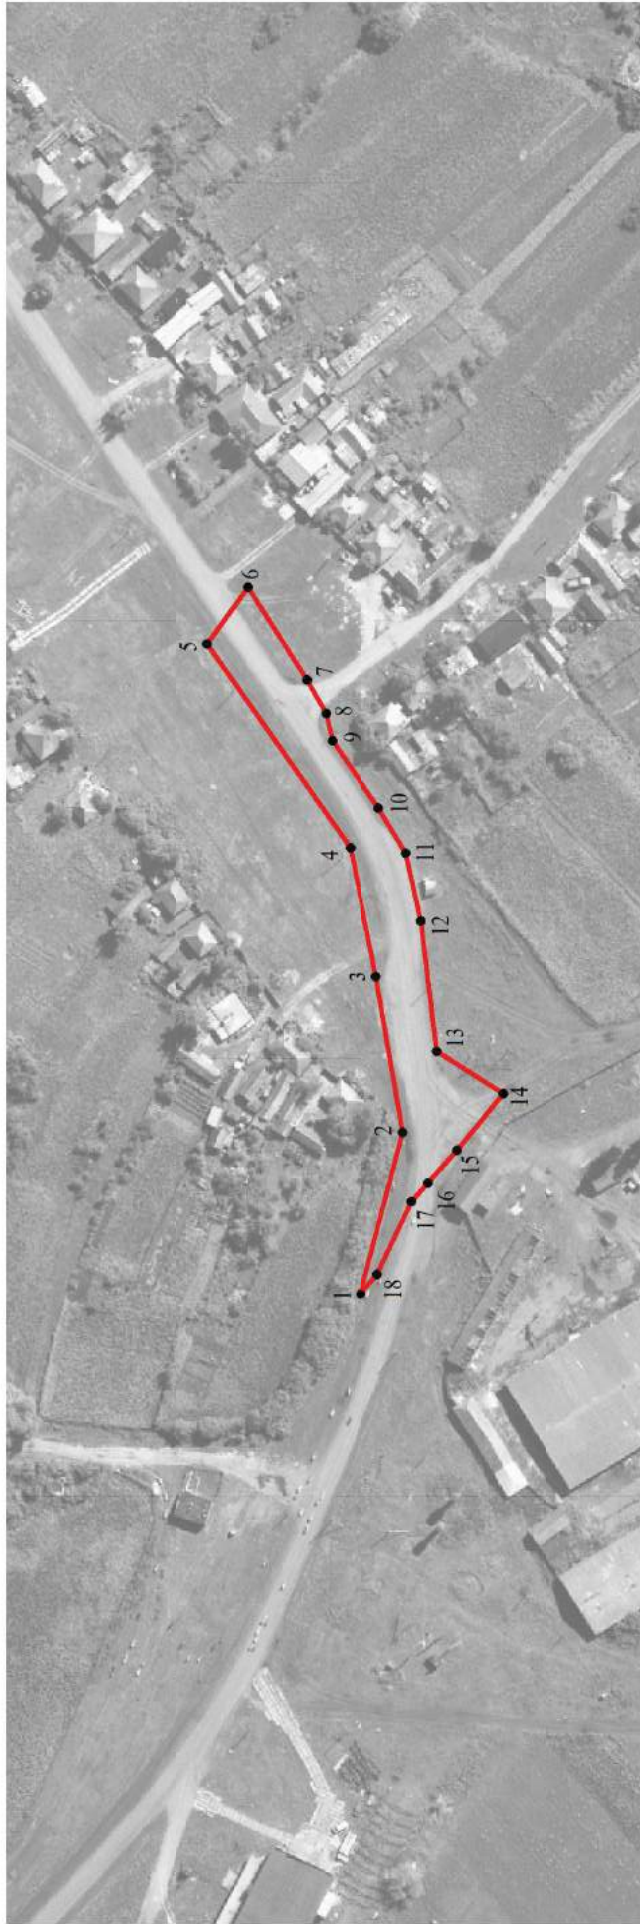

Масштаб 1:2000

Используемые условные знаки и обозначения:

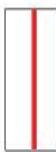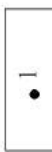-  границы территориальной зоны
-  характерная точка границ территориальной зоны



Заместитель руководителя ФГУВО «Нормативно-проектный центр»
 Подпись: А.В. Ромашов Дата « 22 » марта 2021 г.
 Место для отрисовки печати (при наличии) листа, составившего описание местоположения границ объекта

ОПИСАНИЕ МЕСТОПОЛОЖЕНИЯ ГРАНИЦ

Зона сельскохозяйственного использования в границах населенного пункта села

Мастюгино - СХ1/1

(наименование объекта, местоположение границ которого описано
(далее - объект)

Раздел 1


Сведения об объекте		
№ п/п	Характеристики объекта	Описание характеристик
1	2	3
1	Местоположение объекта	Воронежская область, Острогожский муниципальный район, Мастюгинское сельское поселение, село Мастюгино
2	Площадь объекта \pm величина погрешности определения площади ($P \pm \Delta P$)	104994 \pm -1134 м ²
3	Иные характеристики объекта	-

Раздел 2

Сведения о местоположении границ объекта					
1. Система координат: МСК - 36, зона 1					
2. Сведения о характерных точках границ объекта					
Обозначение характерных точек границ	Координаты, м		Метод определения координат характерной точки	Средняя квадратическая погрешность положения характерной точки (Mt), м	Описание обозначения точки на местности (при наличии)
	X	Y			
1	2	3	4	5	6
1	461242.28	1289388.42	Картометрический	1.00	-
2	461239.91	1289424.03	Картометрический	1.00	-
3	461246.04	1289459.45	Картометрический	1.00	-
4	461218.06	1289461.63	Картометрический	1.00	-
5	461207.99	1289513.53	Картометрический	1.00	-
6	461195.70	1289523.20	Картометрический	1.00	-
7	461155.94	1289569.72	Картометрический	1.00	-
8	461127.13	1289612.57	Картометрический	1.00	-
9	461162.12	1289690.04	Картометрический	1.00	-
10	461141.91	1289686.27	Картометрический	1.00	-
11	461128.00	1289687.18	Картометрический	1.00	-
12	461114.17	1289691.39	Картометрический	1.00	-
13	461076.20	1289700.28	Картометрический	1.00	-
14	461037.95	1289706.47	Картометрический	1.00	-
15	460987.85	1289728.56	Картометрический	1.00	-
16	460899.56	1289769.34	Картометрический	1.00	-
17	460889.97	1289773.17	Картометрический	1.00	-
18	460880.66	1289778.07	Картометрический	1.00	-
19	460871.23	1289782.43	Картометрический	1.00	-
20	460795.00	1289822.29	Картометрический	1.00	-
21	460785.85	1289828.01	Картометрический	1.00	-
22	460773.57	1289834.48	Картометрический	1.00	-
23	460689.25	1289886.38	Картометрический	1.00	-
24	460622.09	1289904.26	Картометрический	1.00	-
25	460711.00	1289767.45	Картометрический	1.00	-
26	460818.31	1289628.00	Картометрический	1.00	-
27	460906.63	1289536.00	Картометрический	1.00	-
28	461056.54	1289490.29	Картометрический	1.00	-
29	461115.02	1289449.81	Картометрический	1.00	-
30	461153.95	1289384.54	Картометрический	1.00	-
31	461221.17	1289387.06	Картометрический	1.00	-
1	461242.28	1289388.42	Картометрический	1.00	-


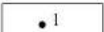
3. Сведения о характерных точках части (частей) границы объекта					
Обозначение характерных точек части границы	Координаты, м		Метод определения координат характерной точки	Средняя квадратическая погрешность положения характерной точки (Mt), м	Описание обозначения точки на местности (при наличии)
	X	Y			
1	2	3	4	5	6
Часть №					
-	-	-	-	-	-

План границ объекта

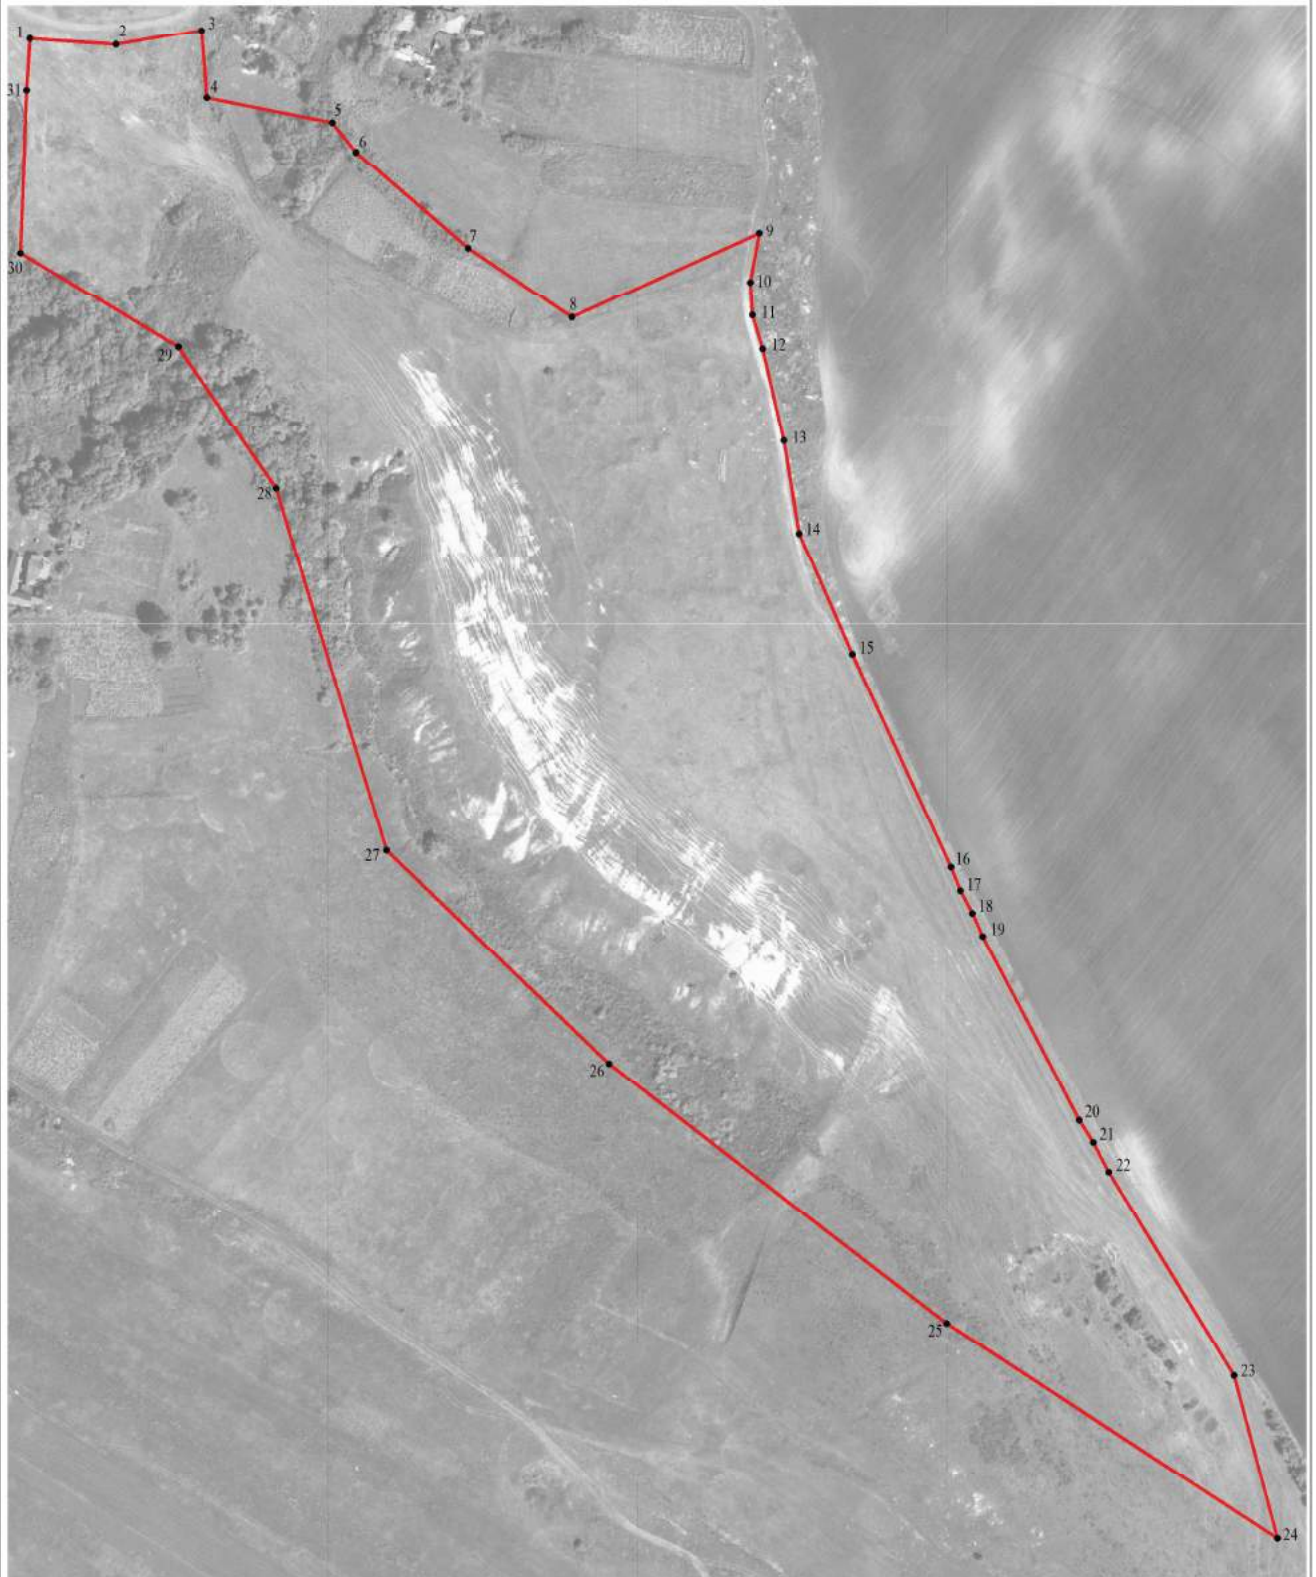


Используемые условные знаки и обозначения:

Масштаб 1:2000

	границы территориальной зоны
	характерная точка границ территориальной зоны

Заместитель руководителя БУВО «Нормативно-проектный центр»

Подпись  А.В. Ромашов Дата « 22 » марта 2021 г.

Место для оттиска печати (при наличии) лица, составившего описание местоположения границ объекта



ОПИСАНИЕ МЕСТОПОЛОЖЕНИЯ ГРАНИЦ

Зона ритуальных объектов села Мастюгино - СН1/1

(наименование объекта, местоположение границ которого описано
(далее - объект)

Раздел 1

Сведения об объекте		
№ п/п	Характеристики объекта	Описание характеристик
1	2	3
1	Местоположение объекта	Воронежская область, Острогожский муниципальный район, Мастюгинское сельское поселение, село Мастюгино
2	Площадь объекта \pm величина погрешности определения площади ($P \pm \Delta P$)	10991 \pm 367 м ²
3	Иные характеристики объекта	-

Раздел 2


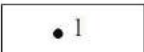
Сведения о местоположении границ объекта					
1. Система координат: МСК - 36, зона 1					
2. Сведения о характерных точках границ объекта					
Обозначение характерных точек границ	Координаты, м		Метод определения координат характерной точки	Средняя квадратическая погрешность положения характерной точки (Mt), м	Описание обозначения точки на местности (при наличии)
	X	Y			
1	2	3	4	5	6
1	461773.76	1289591.00	Картометрический	1.00	-
2	461800.97	1289667.70	Картометрический	1.00	-
3	461802.72	1289677.11	Картометрический	1.00	-
4	461803.51	1289695.94	Картометрический	1.00	-
5	461794.15	1289691.88	Картометрический	1.00	-
6	461789.68	1289693.61	Картометрический	1.00	-
7	461770.73	1289690.43	Картометрический	1.00	-
8	461700.26	1289711.05	Картометрический	1.00	-
9	461686.25	1289722.09	Картометрический	1.00	-
10	461676.56	1289727.75	Картометрический	1.00	-
11	461671.12	1289717.79	Картометрический	1.00	-
12	461664.43	1289699.89	Картометрический	1.00	-
13	461653.28	1289668.77	Картометрический	1.00	-
14	461672.18	1289658.02	Картометрический	1.00	-
15	461710.20	1289623.11	Картометрический	1.00	-
16	461735.23	1289612.73	Картометрический	1.00	-
17	461767.58	1289597.88	Картометрический	1.00	-
18	461770.24	1289596.66	Картометрический	1.00	-
1	461773.76	1289591.00	Картометрический	1.00	-
3. Сведения о характерных точках части (частей) границы объекта					
Обозначение характерных точек части границы	Координаты, м		Метод определения координат характерной точки	Средняя квадратическая погрешность положения характерной точки (Mt), м	Описание обозначения точки на местности (при наличии)
	X	Y			
1	2	3	4	5	6
Часть №					
-	-	-	-	-	-

План границ объекта



Масштаб 1:2000

Используемые условные знаки и обозначения:

	границы территориальной зоны
	характерная точка границ территориальной зоны

Заместитель руководителя БУВО «Нормативно-проектный центр»

Подпись  А.В. Ромашов Дата « 22 » _____ марта _____ 2021 г.

Место для оттиска печати (при наличии) лица, составившего описание местоположения границ объекта



Приложение № 2
к правилам землепользования и застройки
Мастюгинского сельского поселения
Острогожского муниципального района
Воронежской области

СВЕДЕНИЯ О ГРАНИЦАХ ТЕРРИТОРИАЛЬНЫХ ЗОН,
СОДЕРЖАЩИЕ ГРАФИЧЕСКОЕ ОПИСАНИЕ МЕСТОПОЛОЖЕНИЯ
ГРАНИЦ ТЕРРИТОРИАЛЬНЫХ ЗОН, ПЕРЕЧЕНЬ КООРДИНАТ
ХАРАКТЕРНЫХ ТОЧЕК ГРАНИЦ ТЕРРИТОРИАЛЬНЫХ ЗОН
ХУТОРА БУЗЕНКИ

ОПИСАНИЕ МЕСТОПОЛОЖЕНИЯ ГРАНИЦ

Зона застройки индивидуальными жилыми домами хутора Бузенки - Ж1/2

(наименование объекта, местоположение границ которого описано
(далее - объект)

Раздел 1

Сведения об объекте		
№ п/п	Характеристики объекта	Описание характеристик
1	2	3
1	Местоположение объекта	Воронежская область, Острогожский муниципальный район, Мاستюгинское сельское поселение, хутор Бузенки
2	Площадь объекта \pm величина погрешности определения площади ($P \pm \Delta P$)	482019 \pm 2430 м ²
3	Иные характеристики объекта	-

Раздел 2

Сведения о местоположении границ объекта					
1. Система координат: МСК - 36, зона 1					
2. Сведения о характерных точках границ объекта					
Обозначение характерных точек границ	Координаты, м		Метод определения координат характерной точки	Средняя квадратическая погрешность положения характерной точки (Mt), м	Описание обозначения точки на местности (при наличии)
	X	Y			
1	2	3	4	5	6
1	463642.65	1282282.42	Аналитический	0.30	-
2	463683.13	1282375.37	Аналитический	0.30	-
3	463687.44	1282385.51	Аналитический	0.30	-
4	463419.06	1282518.25	Аналитический	0.30	-
5	463499.15	1282638.86	Аналитический	0.30	-
6	463486.00	1282659.76	Аналитический	0.30	-
7	463454.95	1282751.15	Аналитический	0.30	-
8	463509.32	1282793.86	Аналитический	0.30	-
9	463535.01	1282844.19	Картометрический	1.00	-
10	463474.24	1282891.68	Картометрический	1.00	-
11	463324.42	1283003.44	Картометрический	1.00	-
12	463340.34	1282972.01	Картометрический	1.00	-
13	463357.46	1282933.36	Картометрический	1.00	-
14	463371.98	1282880.98	Картометрический	1.00	-
15	463376.64	1282843.66	Картометрический	1.00	-
16	463371.89	1282815.23	Картометрический	1.00	-
17	463363.00	1282789.22	Картометрический	1.00	-
18	463352.69	1282772.44	Картометрический	1.00	-
19	463341.28	1282748.66	Картометрический	1.00	-
20	463326.62	1282716.92	Картометрический	1.00	-
21	463313.03	1282691.33	Картометрический	1.00	-
22	463298.60	1282662.75	Картометрический	1.00	-
23	463280.43	1282626.69	Картометрический	1.00	-
24	463257.78	1282580.37	Картометрический	1.00	-
25	463270.45	1282574.77	Картометрический	1.00	-
26	463287.82	1282565.39	Картометрический	1.00	-
27	463396.09	1282510.37	Картометрический	1.00	-
28	463364.48	1282437.15	Картометрический	1.00	-
29	463578.36	1282315.74	Картометрический	1.00	-
30	463633.00	1282285.31	Картометрический	1.00	-
1	463642.65	1282282.42	Аналитический	0.30	-
31	463704.16	1281965.61	Картометрический	1.00	-
32	463806.21	1282146.04	Картометрический	1.00	-
33	463671.13	1282258.67	Картометрический	1.00	-
34	463635.37	1282272.09	Картометрический	1.00	-
35	463624.83	1282269.10	Картометрический	1.00	-

1	2	3	4	5	6
36	463564.15	1282303.59	Картометрический	1.00	-
37	463359.46	1282419.45	Картометрический	1.00	-
38	463252.14	1282479.96	Картометрический	1.00	-
39	463233.70	1282490.76	Картометрический	1.00	-
40	463219.37	1282500.75	Картометрический	1.00	-
41	463212.26	1282499.43	Картометрический	1.00	-
42	463201.42	1282513.14	Картометрический	1.00	-
43	463209.66	1282522.50	Картометрический	1.00	-
44	463218.24	1282537.71	Картометрический	1.00	-
45	463240.76	1282581.28	Картометрический	1.00	-
46	463266.31	1282631.85	Картометрический	1.00	-
47	463284.83	1282666.98	Картометрический	1.00	-
48	463300.37	1282697.43	Картометрический	1.00	-
49	463315.02	1282723.73	Картометрический	1.00	-
50	463329.41	1282752.60	Картометрический	1.00	-
51	463340.02	1282777.22	Картометрический	1.00	-
52	463347.22	1282793.59	Картометрический	1.00	-
53	463355.41	1282819.91	Картометрический	1.00	-
54	463359.66	1282845.60	Картометрический	1.00	-
55	463356.79	1282864.26	Картометрический	1.00	-
56	463354.86	1282876.85	Картометрический	1.00	-
57	463341.33	1282927.97	Картометрический	1.00	-
58	463325.15	1282963.95	Картометрический	1.00	-
59	463312.44	1282991.11	Картометрический	1.00	-
60	463301.58	1283002.63	Картометрический	1.00	-
61	463248.84	1282974.58	Картометрический	1.00	-
62	463229.08	1282970.52	Картометрический	1.00	-
63	463204.10	1283013.13	Картометрический	1.00	-
64	463228.22	1283062.30	Картометрический	1.00	-
65	463150.26	1283125.08	Картометрический	1.00	-
66	463100.92	1283051.82	Картометрический	1.00	-
67	463157.65	1282983.84	Картометрический	1.00	-
68	463173.23	1282953.17	Картометрический	1.00	-
69	463158.01	1282935.24	Картометрический	1.00	-
70	463159.42	1282918.76	Картометрический	1.00	-
71	463200.95	1282892.46	Картометрический	1.00	-
72	463202.49	1282893.34	Картометрический	1.00	-
73	463219.82	1282880.51	Картометрический	1.00	-
74	463223.98	1282855.61	Картометрический	1.00	-
75	463222.75	1282854.39	Картометрический	1.00	-
76	463223.44	1282848.23	Картометрический	1.00	-
77	463215.20	1282836.81	Картометрический	1.00	-
78	463204.13	1282821.94	Картометрический	1.00	-
79	463189.82	1282788.30	Картометрический	1.00	-
80	463197.72	1282744.32	Картометрический	1.00	-
81	463186.07	1282703.60	Картометрический	1.00	-
82	463119.28	1282700.51	Картометрический	1.00	-
83	463101.63	1282681.09	Картометрический	1.00	-
84	463085.52	1282684.86	Картометрический	1.00	-
85	463057.08	1282631.52	Картометрический	1.00	-

1	2	3	4	5	6
86	463082.25	1282600.23	Картометрический	1.00	-
87	463062.14	1282581.64	Картометрический	1.00	-
88	463035.43	1282582.44	Картометрический	1.00	-
89	463008.99	1282535.10	Картометрический	1.00	-
90	463012.09	1282504.09	Картометрический	1.00	-
91	463018.43	1282490.77	Картометрический	1.00	-
92	463027.75	1282482.80	Картометрический	1.00	-
93	463035.73	1282465.07	Картометрический	1.00	-
94	463040.20	1282472.18	Картометрический	1.00	-
95	463098.01	1282422.83	Картометрический	1.00	-
96	463089.95	1282410.48	Картометрический	1.00	-
97	463105.34	1282386.31	Картометрический	1.00	-
98	463119.95	1282385.01	Картометрический	1.00	-
99	463138.92	1282374.20	Картометрический	1.00	-
100	463203.19	1282280.30	Картометрический	1.00	-
101	463267.44	1282283.26	Картометрический	1.00	-
102	463292.88	1282260.42	Картометрический	1.00	-
103	463294.28	1282259.81	Картометрический	1.00	-
104	463312.50	1282248.52	Картометрический	1.00	-
105	463332.33	1282246.21	Картометрический	1.00	-
106	463342.12	1282241.30	Картометрический	1.00	-
107	463347.21	1282243.99	Картометрический	1.00	-
108	463363.14	1282234.36	Картометрический	1.00	-
109	463373.04	1282251.87	Картометрический	1.00	-
110	463412.72	1282250.97	Картометрический	1.00	-
111	463393.59	1282215.00	Картометрический	1.00	-
112	463415.72	1282192.92	Картометрический	1.00	-
113	463425.72	1282211.93	Картометрический	1.00	-
114	463514.37	1282152.43	Картометрический	1.00	-
115	463505.34	1282135.42	Картометрический	1.00	-
116	463520.95	1282122.34	Картометрический	1.00	-
117	463532.11	1282143.69	Картометрический	1.00	-
118	463557.06	1282134.52	Картометрический	1.00	-
119	463538.16	1282103.09	Картометрический	1.00	-
120	463560.69	1282078.10	Картометрический	1.00	-
121	463563.27	1282082.28	Картометрический	1.00	-
122	463569.66	1282094.65	Картометрический	1.00	-
123	463580.94	1282075.20	Картометрический	1.00	-
124	463608.56	1282041.96	Картометрический	1.00	-
125	463644.63	1282010.36	Картометрический	1.00	-
126	463657.24	1282001.80	Картометрический	1.00	-
31	463704.16	1281965.61	Картометрический	1.00	-
127	463138.67	1283489.32	Картометрический	1.00	-
128	463053.22	1283568.65	Картометрический	1.00	-
129	462997.76	1283624.84	Картометрический	1.00	-
130	462876.99	1283747.80	Картометрический	1.00	-
131	462819.38	1283703.05	Картометрический	1.00	-
132	462684.58	1283545.73	Картометрический	1.00	-
133	462661.31	1283491.64	Картометрический	1.00	-

1	2	3	4	5	6
134	462656.12	1283457.75	Картометрический	1.00	-
135	462652.44	1283442.20	Картометрический	1.00	-
136	462663.06	1283437.00	Картометрический	1.00	-
137	462686.78	1283429.01	Картометрический	1.00	-
138	462695.75	1283426.53	Картометрический	1.00	-
139	462698.53	1283425.76	Картометрический	1.00	-
140	462687.18	1283410.03	Картометрический	1.00	-
141	462654.35	1283364.56	Картометрический	1.00	-
142	462724.70	1283297.53	Картометрический	1.00	-
143	462673.18	1283241.23	Картометрический	1.00	-
144	462699.15	1283220.42	Картометрический	1.00	-
145	462752.44	1283271.10	Картометрический	1.00	-
146	462802.55	1283223.35	Картометрический	1.00	-
147	462806.11	1283226.79	Картометрический	1.00	-
148	462840.83	1283193.85	Картометрический	1.00	-
149	462853.11	1283179.97	Картометрический	1.00	-
150	462860.73	1283167.91	Картометрический	1.00	-
151	462876.09	1283153.28	Картометрический	1.00	-
152	462945.46	1283225.73	Картометрический	1.00	-
153	462944.49	1283226.82	Картометрический	1.00	-
154	462970.19	1283254.55	Картометрический	1.00	-
155	462979.01	1283264.06	Картометрический	1.00	-
156	462983.86	1283268.97	Картометрический	1.00	-
157	462896.02	1283344.28	Картометрический	1.00	-
158	462904.74	1283352.88	Картометрический	1.00	-
159	462908.75	1283357.08	Картометрический	1.00	-
160	462994.57	1283280.20	Картометрический	1.00	-
161	462997.25	1283282.75	Картометрический	1.00	-
162	463009.22	1283296.05	Картометрический	1.00	-
163	462972.68	1283331.56	Картометрический	1.00	-
164	463035.21	1283392.34	Картометрический	1.00	-
165	463040.04	1283388.12	Картометрический	1.00	-
166	463083.17	1283420.86	Картометрический	1.00	-
167	463105.83	1283445.42	Картометрический	1.00	-
127	463138.67	1283489.32	Картометрический	1.00	-

3. Сведения о характерных точках части (частей) границы объекта

Обозначение характерных точек части границы	Координаты, м		Метод определения координат характерной точки	Средняя квадратическая погрешность положения характерной точки (Mt), м	Описание обозначения точки на местности (при наличии)
	X	Y			
1	2	3	4	5	6
Часть №					
-	-	-	-	-	-

План границ объекта



Масштаб 1:5000

Используемые условные знаки и обозначения:

-  граница территориальной зоны
-  характеристическая точка границы территориальной зоны
-  1

Заказчик: **Муниципальное бюджетное учреждение «Нормативно-проектный центр»**
 Подпись: **А.В. Ромашов** Дата « 22 » марта 2021 г.
 Место для оттиска печати (при наличии) или, если отсутствует описание местонахождения границ объекта



ОПИСАНИЕ МЕСТОПОЛОЖЕНИЯ ГРАНИЦ

Общественно-деловая зона хутора Бузенки - ОД/2

(наименование объекта, местоположение границ которого описано
(далее - объект)

Раздел 1

Сведения об объекте		
№ п/п	Характеристики объекта	Описание характеристик
1	2	3
1	Местоположение объекта	Воронежская область, Острогожский муниципальный район, Мاستюгинское сельское поселение, хутор Бузенки
2	Площадь объекта \pm величина погрешности определения площади ($P \pm \Delta P$)	11894 \pm 382 м ²
3	Иные характеристики объекта	-

Раздел 2

Сведения о местоположении границ объекта					
1. Система координат: МСК - 36, зона 1					
2. Сведения о характерных точках границ объекта					
Обозначение характерных точек границ	Координаты, м		Метод определения координат характерной точки	Средняя квадратическая погрешность положения характерной точки (Mt), м	Описание обозначения точки на местности (при наличии)
	X	Y			
1	2	3	4	5	6
1	463364.48	1282437.15	Картометрический	1.00	-
2	463396.09	1282510.37	Картометрический	1.00	-
3	463287.82	1282565.39	Картометрический	1.00	-
4	463270.45	1282574.77	Картометрический	1.00	-
5	463257.78	1282580.37	Картометрический	1.00	-
6	463254.26	1282573.18	Картометрический	1.00	-
7	463236.38	1282537.85	Картометрический	1.00	-
8	463234.14	1282529.49	Картометрический	1.00	-
9	463234.15	1282515.34	Картометрический	1.00	-
10	463243.78	1282506.39	Картометрический	1.00	-
11	463261.61	1282494.13	Картометрический	1.00	-
1	463364.48	1282437.15	Картометрический	1.00	-
3. Сведения о характерных точках части (частей) границы объекта					
Обозначение характерных точек части границы	Координаты, м		Метод определения координат характерной точки	Средняя квадратическая погрешность положения характерной точки (Mt), м	Описание обозначения точки на местности (при наличии)
	X	Y			
1	2	3	4	5	6
Часть №					
-	-	-	-	-	-

План границ объекта



Масштаб 1:2000

Используемые условные знаки и обозначения:




границы территориальной зоны



характерная точка границ территориальной зоны

Заместитель руководителя БУВО «Нормативно-проектный центр»

Подпись  А.В. Ромашов Дата « 22 » марта 2021 г.

Место для оттиска печати (или подписи) лица, составившего описание местоположения границ объекта



ОПИСАНИЕ МЕСТОПОЛОЖЕНИЯ ГРАНИЦ

Зона улиц, дорог, инженерной и транспортной инфраструктуры хутора Бузенки - ИТ1/2

(наименование объекта, местоположение границ которого описано
(далее - объект)

Раздел 1

Сведения об объекте		
№ п/п	Характеристики объекта	Описание характеристик
1	2	3
1	Местоположение объекта	Воронежская область, Острогожский муниципальный район, Мاستюгинское сельское поселение, хутор Бузенки
2	Площадь объекта \pm величина погрешности определения площади ($P \pm \Delta P$)	21120 \pm 509 м ²
3	Иные характеристики объекта	-

Раздел 2

Сведения о местоположении границ объекта					
1. Система координат: МСК - 36, зона 1					
2. Сведения о характерных точках границ объекта					
Обозначение характерных точек границ	Координаты, м		Метод определения координат характерной точки	Средняя квадратическая погрешность положения характерной точки (Mt), м	Описание обозначения точки на местности (при наличии)
	X	Y			
1	2	3	4	5	6
1	463671.13	1282258.67	Картометрический	1.00	-
2	463642.65	1282282.42	Картометрический	1.00	-
3	463633.00	1282285.31	Картометрический	1.00	-
4	463578.36	1282315.74	Картометрический	1.00	-
5	463364.48	1282437.15	Картометрический	1.00	-
6	463261.61	1282494.13	Картометрический	1.00	-
7	463243.78	1282506.39	Картометрический	1.00	-
8	463234.15	1282515.34	Картометрический	1.00	-
9	463234.14	1282529.49	Картометрический	1.00	-
10	463236.38	1282537.85	Картометрический	1.00	-
11	463254.26	1282573.18	Картометрический	1.00	-
12	463257.78	1282580.37	Картометрический	1.00	-
13	463280.43	1282626.69	Картометрический	1.00	-
14	463298.60	1282662.75	Картометрический	1.00	-
15	463313.03	1282691.33	Картометрический	1.00	-
16	463326.62	1282716.92	Картометрический	1.00	-
17	463341.28	1282748.66	Картометрический	1.00	-
18	463352.69	1282772.44	Картометрический	1.00	-
19	463363.00	1282789.22	Картометрический	1.00	-
20	463371.89	1282815.23	Картометрический	1.00	-
21	463376.64	1282843.66	Картометрический	1.00	-
22	463371.98	1282880.98	Картометрический	1.00	-
23	463357.46	1282933.36	Картометрический	1.00	-
24	463340.34	1282972.01	Картометрический	1.00	-
25	463324.42	1283003.44	Картометрический	1.00	-
26	463314.47	1283014.81	Картометрический	1.00	-
27	463295.92	1283032.83	Картометрический	1.00	-
28	463285.30	1283041.02	Картометрический	1.00	-
29	463238.26	1283076.82	Картометрический	1.00	-
30	463161.80	1283138.31	Картометрический	1.00	-
31	463155.84	1283143.16	Картометрический	1.00	-
32	463134.16	1283137.69	Картометрический	1.00	-
33	463150.26	1283125.08	Картометрический	1.00	-
34	463228.22	1283062.30	Картометрический	1.00	-
35	463274.38	1283028.54	Картометрический	1.00	-

1	2	3	4	5	6
36	463283.97	1283021.07	Картометрический	1.00	-
37	463301.58	1283002.63	Картометрический	1.00	-
38	463312.44	1282991.11	Картометрический	1.00	-
39	463325.15	1282963.95	Картометрический	1.00	-
40	463341.33	1282927.97	Картометрический	1.00	-
41	463354.86	1282876.85	Картометрический	1.00	-
42	463356.79	1282864.26	Картометрический	1.00	-
43	463359.66	1282845.60	Картометрический	1.00	-
44	463355.41	1282819.91	Картометрический	1.00	-
45	463347.22	1282793.59	Картометрический	1.00	-
46	463340.02	1282777.22	Картометрический	1.00	-
47	463329.41	1282752.60	Картометрический	1.00	-
48	463315.02	1282723.73	Картометрический	1.00	-
49	463300.37	1282697.43	Картометрический	1.00	-
50	463284.83	1282666.98	Картометрический	1.00	-
51	463266.31	1282631.85	Картометрический	1.00	-
52	463240.76	1282581.28	Картометрический	1.00	-
53	463218.24	1282537.71	Картометрический	1.00	-
54	463209.66	1282522.50	Картометрический	1.00	-
55	463201.42	1282513.14	Картометрический	1.00	-
56	463212.26	1282499.43	Картометрический	1.00	-
57	463219.37	1282500.75	Картометрический	1.00	-
58	463233.70	1282490.76	Картометрический	1.00	-
59	463252.14	1282479.96	Картометрический	1.00	-
60	463359.46	1282419.45	Картометрический	1.00	-
61	463564.15	1282303.59	Картометрический	1.00	-
62	463624.83	1282269.10	Картометрический	1.00	-
63	463635.37	1282272.09	Картометрический	1.00	-
1	463671.13	1282258.67	Картометрический	1.00	-

3. Сведения о характерных точках части (частей) границы объекта

Обозначение характерных точек части границы	Координаты, м		Метод определения координат характерной точки	Средняя квадратическая погрешность положения характерной точки (Mt), м	Описание обозначения точки на местности (при наличии)
	X	Y			
1	2	3	4	5	6
Часть №					
-	-	-	-	-	-


Раздел 4
План границ объекта



Масштаб 1:2000

- Используемые условные знаки и обозначения:
-  границы территориальной зоны
 -  характеристичная точка границ территориальной зоны



Заместитель руководителя ФБУВ «Центрально-проектный центр»
 Подпись:  Ромашов Дата « 22 » марта 2021 г.
 Место для отписки вента (при наличии) листа, составившего описание местоположения границ объекта

ОПИСАНИЕ МЕСТОПОЛОЖЕНИЯ ГРАНИЦ

Зона ритуальных объектов хутора Бузенки - СН1/2

(наименование объекта, местоположение границ которого описано
(далее - объект)

Раздел 1

Сведения об объекте		
№ п/п	Характеристики объекта	Описание характеристик
1	2	3
1	Местоположение объекта	Воронежская область, Острогожский муниципальный район, Мاستюгинское сельское поселение, хутор Бузенки
2	Площадь объекта \pm величина погрешности определения площади ($P \pm \Delta P$)	4800 \pm 242 м ²
3	Иные характеристики объекта	-

Раздел 2

Сведения о местоположении границ объекта					
1. Система координат: МСК - 36, зона 1					
2. Сведения о характерных точках границ объекта					
Обозначение характерных точек границ	Координаты, м		Метод определения координат характерной точки	Средняя квадратическая погрешность положения характерной точки (Mt), м	Описание обозначения точки на местности (при наличии)
	X	Y			
1	2	3	4	5	6
1	463301.58	1283002.63	Картометрический	1.00	-
2	463283.97	1283021.07	Картометрический	1.00	-
3	463274.38	1283028.54	Картометрический	1.00	-
4	463228.22	1283062.30	Картометрический	1.00	-
5	463204.10	1283013.13	Картометрический	1.00	-
6	463229.08	1282970.52	Картометрический	1.00	-
7	463248.84	1282974.58	Картометрический	1.00	-
1	463301.58	1283002.63	Картометрический	1.00	-
3. Сведения о характерных точках части (частей) границы объекта					
Обозначение характерных точек части границы	Координаты, м		Метод определения координат характерной точки	Средняя квадратическая погрешность положения характерной точки (Mt), м	Описание обозначения точки на местности (при наличии)
	X	Y			
1	2	3	4	5	6
Часть №					
-	-	-	-	-	-

План границ объекта



Масштаб 1:2000

Используемые условные знаки и обозначения:




границы территориальной зоны



характерная точка границ территориальной зоны

Заместитель руководителя БУВО «Нормативно-проектный центр»

Подпись  А.В. Ромашов Дата « 22 » марта 2021 г.

Место для оттиска печата (или напечатан) лица, составившего описание местоположения границ объекта



Приложение № 3
к правилам землепользования и застройки
Мастюгинского сельского поселения
Острогожского муниципального района
Воронежской области

СВЕДЕНИЯ О ГРАНИЦАХ ТЕРРИТОРИАЛЬНЫХ ЗОН,
СОДЕРЖАЩИЕ ГРАФИЧЕСКОЕ ОПИСАНИЕ МЕСТОПОЛОЖЕНИЯ
ГРАНИЦ ТЕРРИТОРИАЛЬНЫХ ЗОН, ПЕРЕЧЕНЬ КООРДИНАТ
ХАРАКТЕРНЫХ ТОЧЕК ГРАНИЦ ТЕРРИТОРИАЛЬНЫХ ЗОН,
РАСПОЛОЖЕННЫХ ЗА ГРАНИЦАМИ НАСЕЛЕННЫХ ПУНКТОВ НА
ТЕРРИТОРИИ МАСТЮГИНСКОГО СЕЛЬСКОГО ПОСЕЛЕНИЯ

ОПИСАНИЕ МЕСТОПОЛОЖЕНИЯ ГРАНИЦ

Зона улиц, дорог, инженерной и транспортной инфраструктуры за границами населенных пунктов - ИТ1

(наименование объекта, местоположение границ которого описано
(далее - объект)

Раздел 1

Сведения об объекте		
№ п/п	Характеристики объекта	Описание характеристик
1	2	3
1	Местоположение объекта	Воронежская область, Острогожский муниципальный район, Мастюгинское сельское поселение
2	Площадь объекта \pm величина погрешности определения площади ($P \pm \Delta P$)	191671 \pm 1532 м ²
3	Иные характеристики объекта	-

Раздел 2

Сведения о местоположении границ объекта					
1. Система координат: МСК - 36, зона 1					
2. Сведения о характерных точках границ объекта					
Обозначение характерных точек границ	Координаты, м		Метод определения координат характерной точки	Средняя квадратическая погрешность положения характерной точки (Mt), м	Описание обозначения точки на местности (при наличии)
	X	Y			
1	2	3	4	5	6
1	463155.84	1283143.16	Аналитический	0.30	-
2	463102.93	1283186.29	Аналитический	0.30	-
3	463082.68	1283202.76	Аналитический	0.30	-
4	463040.51	1283235.37	Аналитический	0.30	-
5	463019.32	1283252.70	Аналитический	0.30	-
6	462990.58	1283275.05	Аналитический	0.30	-
7	462983.86	1283268.97	Картометрический	1.00	-
8	462979.01	1283264.06	Картометрический	1.00	-
9	462970.19	1283254.54	Картометрический	1.00	-
10	463134.16	1283137.69	Аналитический	0.30	-
1	463155.84	1283143.16	Аналитический	0.30	-
11	462698.53	1283425.76	Картометрический	1.00	-
12	462695.75	1283426.53	Картометрический	1.00	-
13	462686.78	1283429.01	Картометрический	1.00	-
14	462663.06	1283437.00	Картометрический	1.00	-
15	462652.44	1283442.20	Картометрический	1.00	-
16	462638.93	1283449.78	Картометрический	1.00	-
17	462620.40	1283463.15	Картометрический	1.00	-
18	462609.96	1283475.06	Картометрический	1.00	-
19	462602.81	1283486.21	Картометрический	1.00	-
20	462586.82	1283526.31	Картометрический	1.00	-
21	462572.22	1283565.49	Картометрический	1.00	-
22	462565.84	1283587.74	Картометрический	1.00	-
23	462560.83	1283606.04	Картометрический	1.00	-
24	462552.83	1283633.90	Картометрический	1.00	-
25	462546.23	1283657.07	Картометрический	1.00	-
26	462532.19	1283704.00	Картометрический	1.00	-
27	462522.79	1283739.87	Картометрический	1.00	-
28	462508.90	1283787.56	Картометрический	1.00	-
29	462498.54	1283826.03	Картометрический	1.00	-
30	462475.43	1283907.47	Картометрический	1.00	-
31	462471.74	1283916.33	Картометрический	1.00	-
32	462457.21	1283938.05	Картометрический	1.00	-
33	462440.77	1283953.83	Картометрический	1.00	-

1	2	3	4	5	6
34	462403.41	1283980.68	Картометрический	1.00	-
35	462369.51	1284000.46	Картометрический	1.00	-
36	462310.59	1284039.48	Картометрический	1.00	-
37	462242.66	1284083.59	Картометрический	1.00	-
38	462155.60	1284136.95	Картометрический	1.00	-
39	462074.02	1284189.71	Картометрический	1.00	-
40	462000.35	1284240.92	Картометрический	1.00	-
41	461982.61	1284250.71	Картометрический	1.00	-
42	461961.49	1284261.89	Картометрический	1.00	-
43	461940.30	1284272.44	Картометрический	1.00	-
44	461918.79	1284283.38	Картометрический	1.00	-
45	461896.52	1284294.36	Картометрический	1.00	-
46	461677.39	1284373.00	Картометрический	1.00	-
47	461665.91	1284379.09	Картометрический	1.00	-
48	461651.04	1284385.37	Картометрический	1.00	-
49	461624.66	1284394.40	Картометрический	1.00	-
50	461568.14	1284413.59	Картометрический	1.00	-
51	461544.09	1284419.68	Картометрический	1.00	-
52	461534.32	1284423.50	Картометрический	1.00	-
53	461515.94	1284432.60	Картометрический	1.00	-
54	461475.29	1284473.21	Картометрический	1.00	-
55	461464.96	1284483.50	Картометрический	1.00	-
56	461457.93	1284495.66	Картометрический	1.00	-
57	461440.17	1284524.98	Картометрический	1.00	-
58	461424.44	1284556.57	Картометрический	1.00	-
59	461416.84	1284577.56	Картометрический	1.00	-
60	461408.09	1284633.14	Картометрический	1.00	-
61	461405.62	1284669.38	Картометрический	1.00	-
62	461406.55	1284694.69	Картометрический	1.00	-
63	461412.11	1284715.03	Картометрический	1.00	-
64	461415.33	1284726.99	Картометрический	1.00	-
65	461430.23	1284758.86	Картометрический	1.00	-
66	461438.45	1284773.99	Картометрический	1.00	-
67	461457.30	1284799.29	Картометрический	1.00	-
68	461492.32	1284833.95	Картометрический	1.00	-
69	461506.11	1284847.90	Картометрический	1.00	-
70	461553.35	1284891.66	Картометрический	1.00	-
71	461586.02	1284921.09	Картометрический	1.00	-
72	461598.11	1284932.02	Картометрический	1.00	-
73	461622.53	1284953.30	Картометрический	1.00	-
74	461641.13	1284971.75	Картометрический	1.00	-
75	461666.81	1284994.49	Картометрический	1.00	-
76	461757.12	1285068.77	Картометрический	1.00	-
77	461792.51	1285095.96	Картометрический	1.00	-
78	461850.99	1285144.77	Картометрический	1.00	-
79	461917.24	1285200.89	Картометрический	1.00	-
80	461945.13	1285223.01	Картометрический	1.00	-
81	461979.07	1285252.07	Картометрический	1.00	-

1	2	3	4	5	6
82	462002.87	1285274.05	Картометрический	1.00	-
83	462025.59	1285299.91	Картометрический	1.00	-
84	462043.97	1285334.12	Картометрический	1.00	-
85	462055.78	1285368.65	Картометрический	1.00	-
86	462065.24	1285405.76	Картометрический	1.00	-
87	462077.28	1285455.21	Картометрический	1.00	-
88	462089.07	1285511.12	Картометрический	1.00	-
89	462099.21	1285551.93	Картометрический	1.00	-
90	462101.90	1285565.39	Картометрический	1.00	-
91	462106.38	1285587.77	Картометрический	1.00	-
92	462109.38	1285622.68	Картометрический	1.00	-
93	462108.28	1285659.35	Картометрический	1.00	-
94	462106.96	1285679.51	Аналитический	0.30	-
95	462103.25	1285724.66	Аналитический	0.30	-
96	462095.60	1285790.85	Аналитический	0.30	-
97	462078.09	1285953.08	Аналитический	0.30	-
98	462070.60	1286017.65	Аналитический	0.30	-
99	462064.05	1286080.29	Аналитический	0.30	-
100	462037.50	1286318.02	Аналитический	0.30	-
101	462027.41	1286408.35	Картометрический	1.00	-
102	462022.48	1286455.70	Картометрический	1.00	-
103	462018.04	1286496.50	Картометрический	1.00	-
104	462009.20	1286549.14	Картометрический	1.00	-
105	461992.72	1286667.16	Картометрический	1.00	-
106	461979.73	1286762.43	Картометрический	1.00	-
107	461971.31	1286819.30	Картометрический	1.00	-
108	461937.92	1287060.24	Картометрический	1.00	-
109	461916.45	1287216.58	Картометрический	1.00	-
110	461901.97	1287311.18	Картометрический	1.00	-
111	461901.70	1287313.29	Аналитический	0.30	-
112	461899.37	1287331.49	Аналитический	0.30	-
113	461888.33	1287426.29	Аналитический	0.30	-
114	461873.97	1287524.76	Аналитический	0.30	-
115	461862.70	1287559.89	Аналитический	0.30	-
116	461852.39	1287581.70	Аналитический	0.30	-
117	461844.04	1287593.98	Аналитический	0.30	-
118	461837.97	1287602.90	Аналитический	0.30	-
119	461832.61	1287609.08	Аналитический	0.30	-
120	461822.96	1287620.21	Аналитический	0.30	-
121	461799.37	1287647.88	Аналитический	0.30	-
122	461756.78	1287693.68	Аналитический	0.30	-
123	461720.69	1287731.78	Аналитический	0.30	-
124	461678.53	1287773.37	Аналитический	0.30	-
125	461643.79	1287803.73	Аналитический	0.30	-
126	461565.05	1287863.40	Аналитический	0.30	-
127	461539.99	1287879.05	Аналитический	0.30	-
128	461398.06	1287969.93	Аналитический	0.30	-
129	461294.51	1288035.17	Аналитический	0.30	-

1	2	3	4	5	6
130	461281.82	1288042.92	Аналитический	0.30	-
131	461248.16	1288068.89	Аналитический	0.30	-
132	461237.72	1288080.07	Аналитический	0.30	-
133	461196.16	1288122.53	Аналитический	0.30	-
134	461166.97	1288151.81	Аналитический	0.30	-
135	461136.92	1288189.18	Аналитический	0.30	-
136	461117.09	1288225.80	Аналитический	0.30	-
137	461102.36	1288261.19	Аналитический	0.30	-
138	461087.12	1288299.84	Аналитический	0.30	-
139	461083.13	1288314.69	Аналитический	0.30	-
140	461078.09	1288320.34	Картометрический	1.00	-
141	461068.17	1288341.68	Картометрический	1.00	-
142	461063.33	1288347.16	Картометрический	1.00	-
143	461055.01	1288356.58	Аналитический	0.30	-
144	461059.24	1288335.04	Аналитический	0.30	-
145	461063.58	1288317.55	Аналитический	0.30	-
146	461070.09	1288293.09	Аналитический	0.30	-
147	461086.02	1288253.87	Аналитический	0.30	-
148	461101.52	1288217.20	Аналитический	0.30	-
149	461122.78	1288179.91	Аналитический	0.30	-
150	461130.35	1288168.95	Аналитический	0.30	-
151	461141.93	1288155.59	Аналитический	0.30	-
152	461155.11	1288141.09	Аналитический	0.30	-
153	461183.37	1288111.04	Аналитический	0.30	-
154	461225.26	1288067.69	Аналитический	0.30	-
155	461237.57	1288054.75	Аналитический	0.30	-
156	461273.70	1288025.97	Аналитический	0.30	-
157	461284.44	1288020.31	Аналитический	0.30	-
158	461387.61	1287953.37	Аналитический	0.30	-
159	461530.62	1287863.85	Аналитический	0.30	-
160	461554.08	1287849.23	Аналитический	0.30	-
161	461631.90	1287789.79	Аналитический	0.30	-
162	461665.62	1287760.23	Аналитический	0.30	-
163	461708.01	1287718.84	Аналитический	0.30	-
164	461744.25	1287681.14	Аналитический	0.30	-
165	461786.44	1287635.86	Аналитический	0.30	-
166	461809.70	1287608.05	Аналитический	0.30	-
167	461823.06	1287592.49	Аналитический	0.30	-
168	461834.99	1287572.03	Аналитический	0.30	-
169	461845.40	1287552.39	Аналитический	0.30	-
170	461855.89	1287519.94	Аналитический	0.30	-
171	461870.14	1287422.56	Аналитический	0.30	-
172	461881.65	1287328.93	Аналитический	0.30	-
173	461884.54	1287307.89	Аналитический	0.30	-
174	461886.51	1287294.80	Аналитический	0.30	-
175	461898.59	1287213.40	Аналитический	0.30	-
176	461920.14	1287057.03	Аналитический	0.30	-
177	461954.63	1286816.48	Аналитический	0.30	-

1	2	3	4	5	6
178	461975.08	1286663.88	Аналитический	0.30	-
179	461991.48	1286543.58	Аналитический	0.30	-
180	462000.45	1286492.48	Аналитический	0.30	-
181	462006.28	1286439.21	Аналитический	0.30	-
182	462008.94	1286406.83	Аналитический	0.30	-
183	462045.64	1286074.49	Аналитический	0.30	-
184	462050.79	1286013.96	Картометрический	1.00	-
185	462060.05	1285950.02	Картометрический	1.00	-
186	462066.26	1285900.38	Картометрический	1.00	-
187	462079.05	1285788.98	Картометрический	1.00	-
188	462082.78	1285753.70	Картометрический	1.00	-
189	462085.94	1285723.24	Картометрический	1.00	-
190	462088.99	1285678.52	Картометрический	1.00	-
191	462090.53	1285656.94	Картометрический	1.00	-
192	462091.04	1285623.56	Картометрический	1.00	-
193	462089.24	1285590.90	Картометрический	1.00	-
194	462081.82	1285556.38	Картометрический	1.00	-
195	462072.96	1285515.09	Картометрический	1.00	-
196	462060.03	1285460.44	Картометрический	1.00	-
197	462047.58	1285409.42	Картометрический	1.00	-
198	462038.44	1285374.77	Картометрический	1.00	-
199	462026.19	1285341.26	Картометрический	1.00	-
200	462007.08	1285316.86	Картометрический	1.00	-
201	461982.77	1285296.73	Картометрический	1.00	-
202	461959.14	1285274.37	Картометрический	1.00	-
203	461928.89	1285246.72	Картометрический	1.00	-
204	461901.04	1285216.41	Картометрический	1.00	-
205	461839.67	1285159.19	Картометрический	1.00	-
206	461780.62	1285108.33	Картометрический	1.00	-
207	461743.41	1285078.53	Картометрический	1.00	-
208	461655.43	1285008.83	Картометрический	1.00	-
209	461629.66	1284988.24	Картометрический	1.00	-
210	461607.56	1284970.59	Картометрический	1.00	-
211	461576.51	1284943.42	Картометрический	1.00	-
212	461538.45	1284907.82	Картометрический	1.00	-
213	461491.21	1284863.91	Картометрический	1.00	-
214	461478.68	1284850.59	Картометрический	1.00	-
215	461442.85	1284810.80	Картометрический	1.00	-
216	461423.85	1284783.52	Картометрический	1.00	-
217	461414.02	1284765.99	Картометрический	1.00	-
218	461397.00	1284732.04	Картометрический	1.00	-
219	461392.84	1284717.09	Картометрический	1.00	-
220	461387.73	1284695.14	Картометрический	1.00	-
221	461386.43	1284666.52	Картометрический	1.00	-
222	461389.12	1284629.92	Картометрический	1.00	-
223	461400.29	1284571.75	Картометрический	1.00	-
224	461408.94	1284549.66	Картометрический	1.00	-
225	461424.08	1284516.87	Картометрический	1.00	-

1	2	3	4	5	6
226	461440.34	1284486.13	Картометрический	1.00	-
227	461448.51	1284473.49	Картометрический	1.00	-
228	461458.30	1284458.76	Картометрический	1.00	-
229	461506.38	1284415.76	Картометрический	1.00	-
230	461527.64	1284404.67	Картометрический	1.00	-
231	461537.32	1284398.55	Картометрический	1.00	-
232	461562.21	1284389.36	Картометрический	1.00	-
233	461616.98	1284370.79	Картометрический	1.00	-
234	461642.75	1284362.84	Картометрический	1.00	-
235	461659.14	1284358.72	Картометрический	1.00	-
236	461671.49	1284356.84	Картометрический	1.00	-
237	461888.59	1284279.41	Картометрический	1.00	-
238	461910.25	1284267.52	Картометрический	1.00	-
239	461931.28	1284256.54	Картометрический	1.00	-
240	461950.95	1284244.59	Картометрический	1.00	-
241	461970.74	1284232.91	Картометрический	1.00	-
242	461988.66	1284218.62	Картометрический	1.00	-
243	462065.07	1284174.05	Картометрический	1.00	-
244	462145.10	1284123.19	Картометрический	1.00	-
245	462232.16	1284064.18	Картометрический	1.00	-
246	462296.93	1284021.36	Картометрический	1.00	-
247	462357.07	1283979.89	Картометрический	1.00	-
248	462389.78	1283959.15	Картометрический	1.00	-
249	462425.47	1283937.49	Картометрический	1.00	-
250	462437.74	1283925.78	Картометрический	1.00	-
251	462449.49	1283907.56	Картометрический	1.00	-
252	462454.79	1283893.83	Картометрический	1.00	-
253	462481.79	1283821.36	Картометрический	1.00	-
254	462492.37	1283785.75	Картометрический	1.00	-
255	462505.72	1283733.87	Картометрический	1.00	-
256	462515.40	1283699.48	Картометрический	1.00	-
257	462529.15	1283651.25	Картометрический	1.00	-
258	462534.90	1283629.40	Картометрический	1.00	-
259	462541.22	1283600.69	Картометрический	1.00	-
260	462545.32	1283581.01	Картометрический	1.00	-
261	462551.53	1283558.42	Картометрический	1.00	-
262	462566.18	1283519.20	Картометрический	1.00	-
263	462584.67	1283474.93	Картометрический	1.00	-
264	462592.58	1283462.35	Картометрический	1.00	-
265	462607.09	1283445.49	Картометрический	1.00	-
266	462624.75	1283431.81	Картометрический	1.00	-
267	462641.02	1283422.03	Картометрический	1.00	-
268	462654.64	1283415.94	Картометрический	1.00	-
269	462678.50	1283407.63	Картометрический	1.00	-
270	462684.31	1283406.06	Картометрический	1.00	-
11	462698.53	1283425.76	Картометрический	1.00	-
271	461127.73	1288504.61	Картометрический	1.00	-

1	2	3	4	5	6
272	461144.51	1288529.31	Картометрический	1.00	-
273	461191.88	1288602.13	Картометрический	1.00	-
274	461212.31	1288633.25	Картометрический	1.00	-
275	461232.75	1288663.49	Картометрический	1.00	-
276	461259.75	1288705.34	Картометрический	1.00	-
277	461268.55	1288718.52	Картометрический	1.00	-
278	461272.42	1288722.56	Картометрический	1.00	-
279	461289.28	1288742.45	Картометрический	1.00	-
280	461323.82	1288782.65	Картометрический	1.00	-
281	461351.18	1288814.88	Картометрический	1.00	-
282	461420.53	1288895.87	Картометрический	1.00	-
283	461449.94	1288930.51	Картометрический	1.00	-
284	461497.53	1288986.56	Картометрический	1.00	-
285	461523.92	1289020.31	Картометрический	1.00	-
286	461547.16	1289049.64	Картометрический	1.00	-
287	461551.57	1289064.06	Картометрический	1.00	-
288	461556.93	1289072.14	Картометрический	1.00	-
289	461632.80	1289201.45	Картометрический	1.00	-
290	461675.64	1289278.97	Картометрический	1.00	-
291	461685.85	1289305.13	Картометрический	1.00	-
292	461710.93	1289371.17	Картометрический	1.00	-
293	461717.33	1289384.78	Картометрический	1.00	-
294	461723.41	1289398.00	Картометрический	1.00	-
295	461732.83	1289422.93	Картометрический	1.00	-
296	461755.56	1289484.88	Картометрический	1.00	-
297	461791.55	1289584.74	Картометрический	1.00	-
298	461818.63	1289661.76	Картометрический	1.00	-
299	461821.12	1289674.83	Картометрический	1.00	-
300	461822.35	1289703.69	Картометрический	1.00	-
301	461822.30	1289704.09	Аналитический	0.30	-
302	461814.78	1289759.30	Аналитический	0.30	-
303	461765.16	1290045.44	Аналитический	0.30	-
304	461758.17	1290095.39	Аналитический	0.30	-
305	461757.27	1290102.81	Аналитический	0.30	-
306	461753.65	1290132.55	Аналитический	0.30	-
307	461728.22	1290295.03	Аналитический	0.30	-
308	461715.88	1290384.88	Аналитический	0.30	-
309	461705.02	1290434.97	Аналитический	0.30	-
310	461700.38	1290496.21	Аналитический	0.30	-
311	461700.47	1290515.46	Аналитический	0.30	-
312	461712.36	1290542.78	Аналитический	0.30	-
313	461718.66	1290552.63	Картометрический	1.00	-
314	461720.37	1290555.31	Картометрический	1.00	-
315	461743.19	1290589.66	Картометрический	1.00	-
316	461753.44	1290605.18	Аналитический	0.30	-
317	461765.38	1290623.19	Аналитический	0.30	-
318	461794.04	1290658.84	Аналитический	0.30	-
319	461828.25	1290700.84	Аналитический	0.30	-

1	2	3	4	5	6
320	461857.11	1290735.37	Аналитический	0.30	-
321	461877.72	1290759.67	Аналитический	0.30	-
322	461924.85	1290815.24	Аналитический	0.30	-
323	462124.52	1291053.73	Аналитический	0.30	-
324	462240.60	1291191.06	Аналитический	0.30	-
325	462283.94	1291244.53	Аналитический	0.30	-
326	462307.39	1291278.56	Аналитический	0.30	-
327	462319.29	1291301.98	Аналитический	0.30	-
328	462330.23	1291323.50	Аналитический	0.30	-
329	462344.71	1291361.37	Аналитический	0.30	-
330	462373.10	1291444.90	Аналитический	0.30	-
331	462384.01	1291474.67	Аналитический	0.30	-
332	462395.38	1291503.29	Аналитический	0.30	-
333	462397.64	1291507.76	Картометрический	1.00	-
334	462400.75	1291513.92	Картометрический	1.00	-
335	462378.07	1291519.95	Картометрический	1.00	-
336	462377.47	1291517.50	Картометрический	1.00	-
337	462375.22	1291508.22	Аналитический	0.30	-
338	462366.72	1291482.69	Аналитический	0.30	-
339	462355.46	1291451.58	Аналитический	0.30	-
340	462326.49	1291367.57	Аналитический	0.30	-
341	462312.43	1291329.84	Аналитический	0.30	-
342	462293.91	1291292.04	Аналитический	0.30	-
343	462268.71	1291255.16	Аналитический	0.30	-
344	462245.18	1291226.45	Аналитический	0.30	-
345	462217.26	1291192.72	Аналитический	0.30	-
346	462212.35	1291186.92	Аналитический	0.30	-
347	462109.24	1291065.14	Аналитический	0.30	-
348	461911.00	1290827.60	Аналитический	0.30	-
349	461842.43	1290746.87	Аналитический	0.30	-
350	461812.92	1290711.41	Аналитический	0.30	-
351	461778.69	1290670.99	Аналитический	0.30	-
352	461751.94	1290636.39	Аналитический	0.30	-
353	461704.05	1290563.90	Аналитический	0.30	-
354	461694.89	1290549.09	Аналитический	0.30	-
355	461688.90	1290536.22	Аналитический	0.30	-
356	461682.39	1290515.46	Аналитический	0.30	-
357	461681.52	1290495.08	Аналитический	0.30	-
358	461682.73	1290432.20	Аналитический	0.30	-
359	461684.94	1290379.99	Аналитический	0.30	-
360	461701.17	1290290.20	Аналитический	0.30	-
361	461727.86	1290128.47	Аналитический	0.30	-
362	461736.60	1290091.60	Аналитический	0.30	-
363	461746.71	1290042.97	Аналитический	0.30	-
364	461796.75	1289755.42	Аналитический	0.30	-
365	461803.82	1289703.37	Аналитический	0.30	-
366	461803.51	1289695.94	Картометрический	1.00	-
367	461802.72	1289677.11	Картометрический	1.00	-

1	2	3	4	5	6
368	461800.97	1289667.70	Картометрический	1.00	-
369	461773.76	1289591.00	Картометрический	1.00	-
370	461737.48	1289490.61	Картометрический	1.00	-
371	461714.90	1289429.31	Картометрический	1.00	-
372	461708.06	1289411.68	Картометрический	1.00	-
373	461703.20	1289397.09	Картометрический	1.00	-
374	461696.36	1289375.96	Картометрический	1.00	-
375	461677.46	1289320.77	Картометрический	1.00	-
376	461667.44	1289302.62	Картометрический	1.00	-
377	461659.10	1289286.65	Картометрический	1.00	-
378	461620.19	1289218.89	Картометрический	1.00	-
379	461543.41	1289081.76	Картометрический	1.00	-
380	461512.59	1289033.55	Картометрический	1.00	-
381	461481.15	1288995.05	Картометрический	1.00	-
382	461460.78	1288970.99	Картометрический	1.00	-
383	461405.94	1288906.21	Картометрический	1.00	-
384	461336.14	1288826.27	Картометрический	1.00	-
385	461309.23	1288794.66	Картометрический	1.00	-
386	461280.26	1288760.24	Картометрический	1.00	-
387	461267.43	1288744.99	Картометрический	1.00	-
388	461245.48	1288715.15	Картометрический	1.00	-
389	461216.40	1288672.74	Картометрический	1.00	-
390	461194.53	1288640.09	Картометрический	1.00	-
391	461175.62	1288612.16	Картометрический	1.00	-
392	461128.55	1288539.80	Картометрический	1.00	-
393	461115.97	1288521.21	Картометрический	1.00	-
271	461127.73	1288504.61	Картометрический	1.00	-


3. Сведения о характерных точках части (частей) границы объекта

Обозначение характерных точек части границы	Координаты, м		Метод определения координат характерной точки	Средняя квадратическая погрешность положения характерной точки (Mt), м	Описание обозначения точки на местности (при наличии)
	X	Y			
1	2	3	4	5	6
Часть №					
-	-	-	-	-	-




Раздел 4

План границ объекта

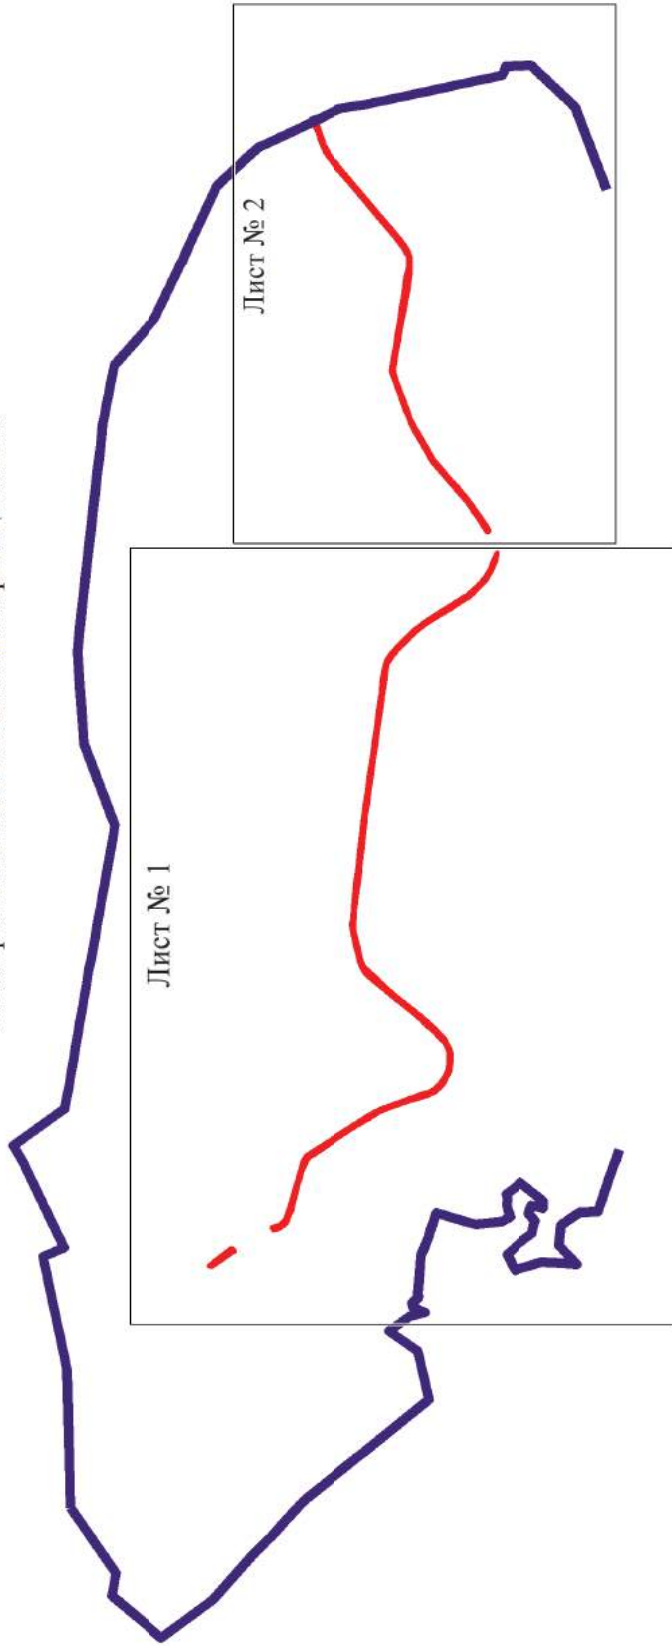Схема расположения листов плана границ объекта



Используемые условные знаки и обозначения:

-  границы территориальной зоны
-  границы муниципального образования
-  область и номер листа плана границ объекта

Масштаб 1:50000



Заместитель руководителя ВУВО «Нормативно-проектный центр»


Подпись: В. В. Ромашов

Дата « 22 » марта 2021 г.

Место для отгласа (подпись, дата, составившего описание местоположения границ объекта)

План границ объекта

Лист № 1

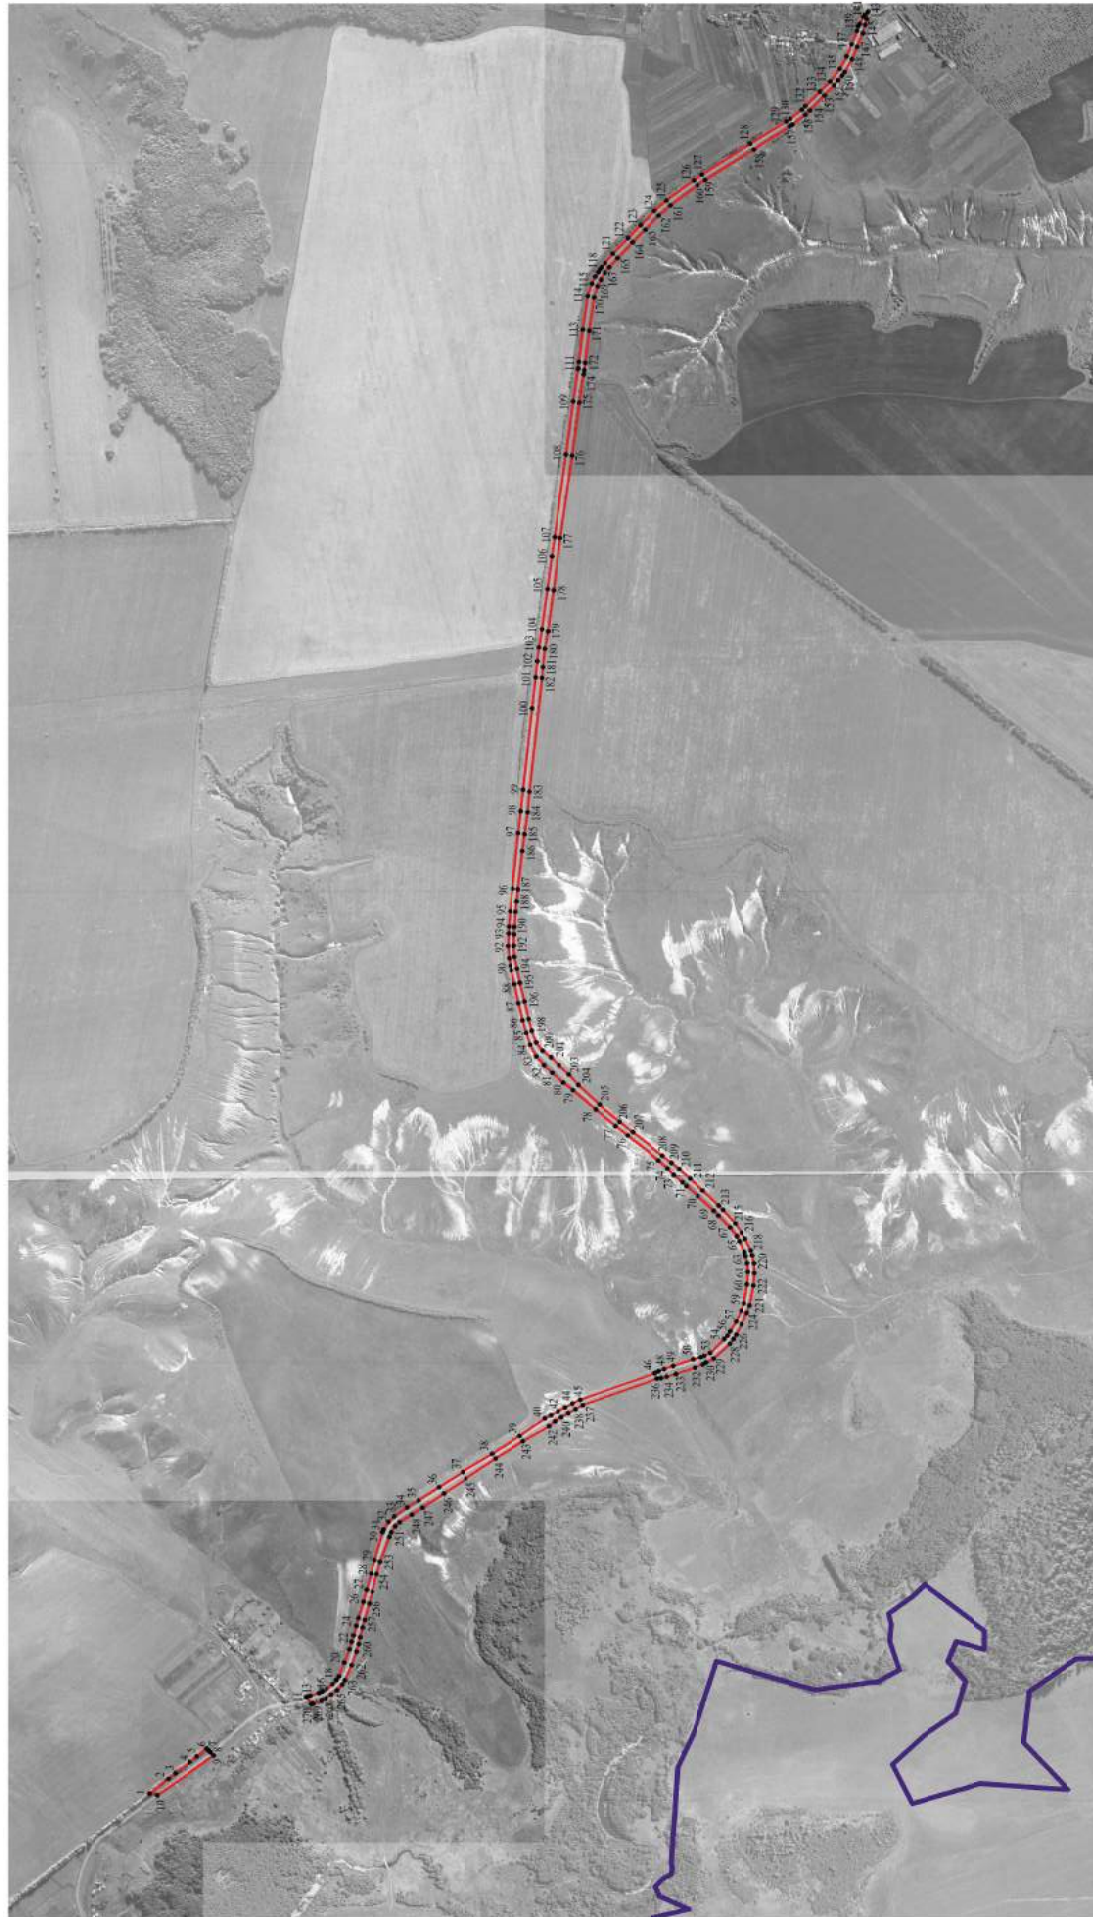

Масштаб 1:10000

- Используемые условные знаки и обозначения:
-  границы территориальной зоны
 -  границы муниципального образования
 -  характеристика точка границ территориальной зоны

Заместитель руководителя ВУДО «Территориально-проектный центр»
 Пошляков А. В. Гошапов Дата « 22 » марта 2021 г.
 Место для отписки: Формат (для радиальной зоны, составившего описание местоположения границ объекта)




План границ объекта

Лист № 2



Масштаб 1:10000

Используемые условные знаки и обозначения:

-  границы территориальной зоны
-  границы муниципального образования
-  271 характеристическая точка границ территориальной зоны

Заместитель руководителя БУВО «Нормативно-проектный центр»

Подпись: *М. В. Ромашов* Дата « 22 » _____ марта _____ 2021 г.

Место для отгиска печати (или гашения) даты, составившего описание местоположения границ объекта

